


No	名称	仕様	色
ベースキャビ	ワークトップ	天板：人造大理石 シンク：550AS (シゲル工業製)	()
	キャビネット	幕板：ライト (ポリエステル合板) その他：低圧メラミンパーティ 木口：化粧テープ	() ホワイト ホワイト
	扉・ヒキマエ	ライト (ポリエステル合板) ライン取手	() シルバー
	混合水栓	KM5011T (KVK製)	
	2口IHヒーター	SIH-B223AJ-W 200V 3000W	
	付属品	大型ゴミ収納器付排水トラップ VP40用アダプター付ホース 包丁差し、防臭キャップ付き	
ウォール	キャビネット	フード側側板：化粧不燃板 底板外面：化粧不燃板 背板：カラー合板 その他：低圧メラミンパーティ	ホワイト ホワイト ホワイト ホワイト
	扉	ライト (ポリエステル合板) 取っ手なし 下15mm伸ばし	()
	レンジフード	BDR-3HL-601W 前幕板 H=200	ホワイト ホワイト
	ヒーター用コンセント	200V 20A一次電源接続用	

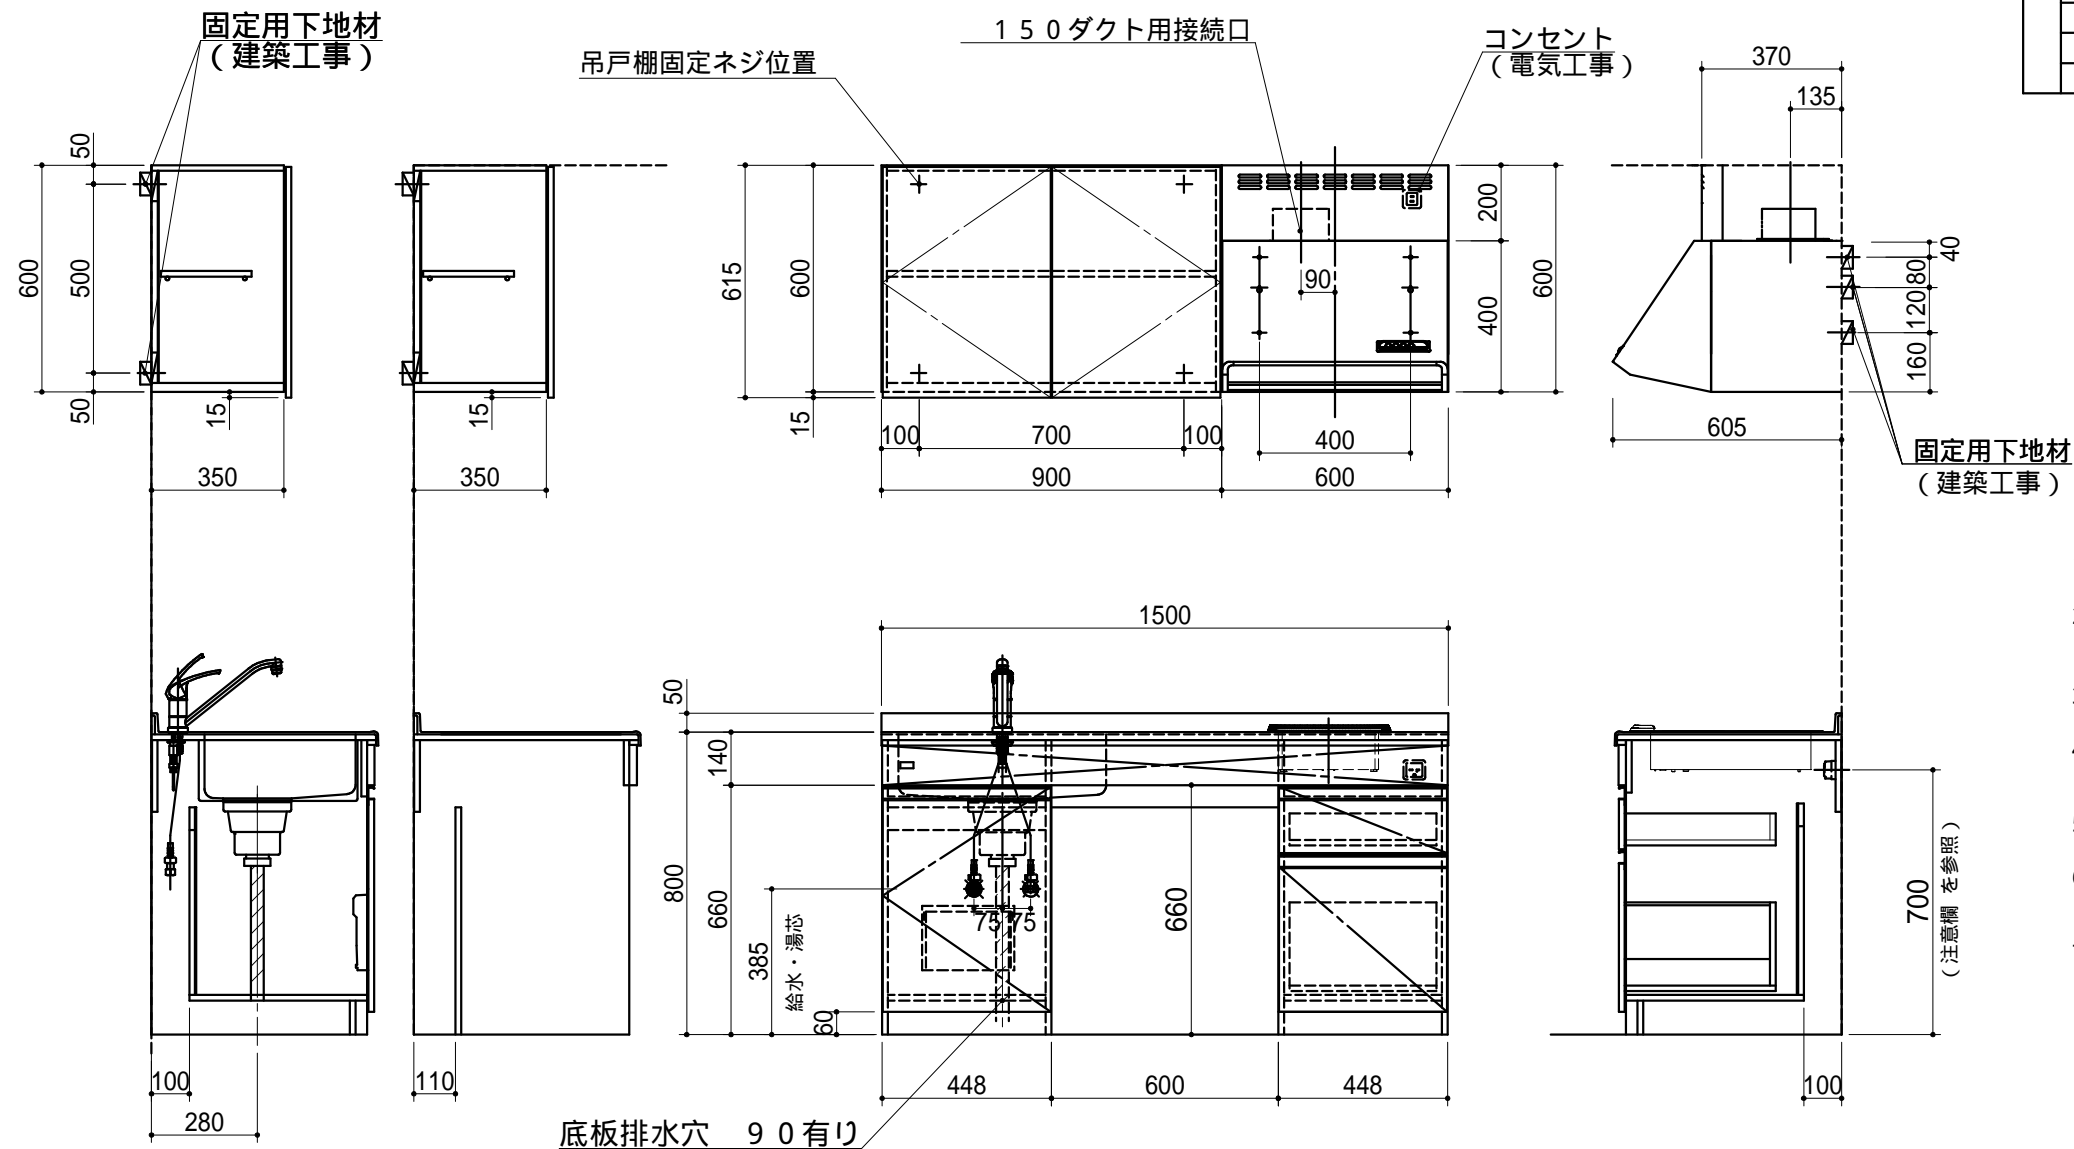

1. 本図はLタイプを示し、Rタイプは本図と左右対称です。
2. 仕様、寸法は改良の為に予告無しに変更する場合があります。商品の品質、品位を高める為ですので御理解をお願いします。
3. 一次電源・給排水管の接続及び取付は別途です。
4. 一次電源は100V 15Aと200V 20Aを1回路ずつ用意して下さい。
5. 不燃化粧板の不燃認定番号 : NM-0925
6. 一次電源コードの長さは一次電源接続位置より500mm以上伸ばして下さい。
7. 給湯水栓以前の止水栓及び給湯・給水の配管と、雄ネジ (G1/2) は別途手配になります。

健康対応ミニキッチン
F 対応商品
ノンアスベスト仕様

WEB
出力

* お願い 本物件のご発注時には本図面を必ずご添付下さい。



Webダウンロード図面

符号	年月日	訂正記事	記入	点検	点検	承認	印	検図	印	製図	印	尺度	工事名称
▲▲	：	：										1/15	
▲▲										荒井	タイ	日付 2023年 7月 13日	図面名称 トクRGT150SSJWP L 総組立図 図面番号 R4742GS