


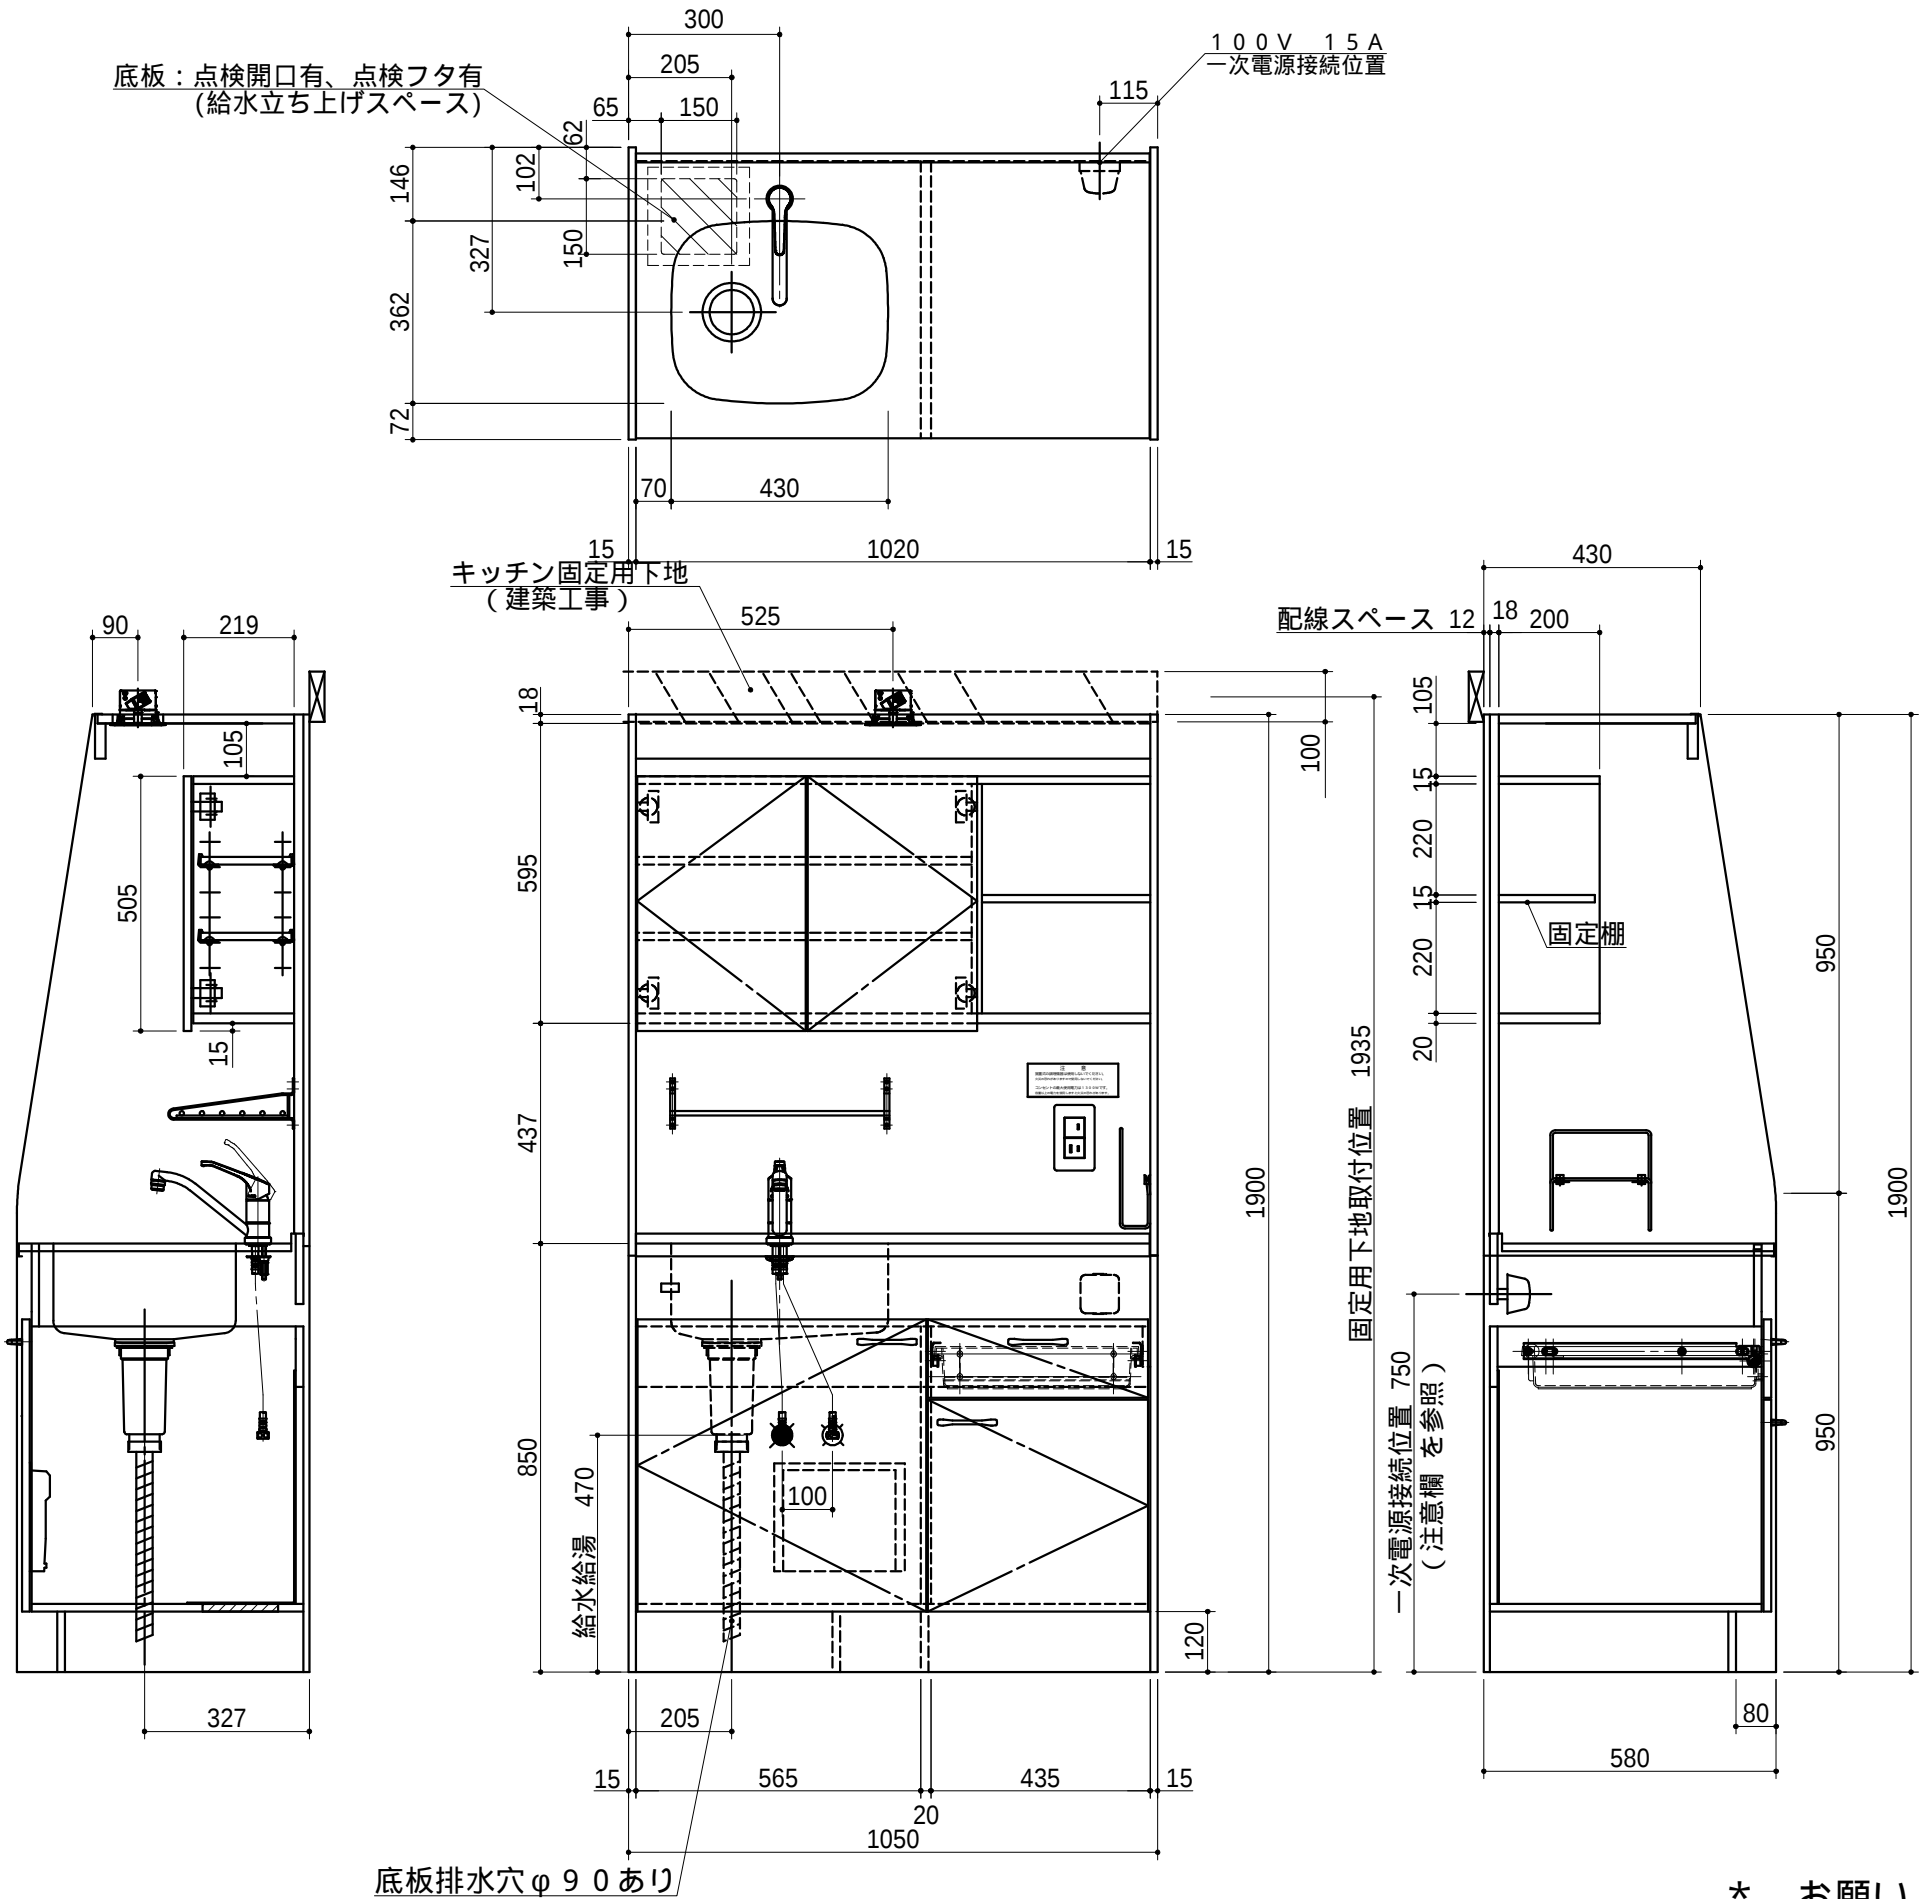

No	名称	仕様	色
ウォール	キャビネット	幕板：外面 ポリエステル化粧合板 背板：内面：化粧フネン板 t 3.0 (ﾉﾌﾝ) その他：低圧メラミンパーチ	ブルー ホワイト ホワイト
	食器棚	底板・中仕切り：ポリ化粧合板 その他：低圧メラミンパーチ	ホワイト ホワイト
	食器棚扉	低圧メラミンパーチ 取っ手なし 下 15 mm 伸ばし 下端木口：バンディング材 上・横：シート貼り	ホワイト シルバー ホワイト
	付属	L 型ステンレス水切り棚・お盆立て 照明スイッチ、1 口コンセント LED ダウンライト 100V 4.1W	
ベースキャビ	ワークトップ	天板：ステンレス製 (エンボス) シンク：ステンレス製	
	キャビネット	前板：ポリエステル化粧合板 背板：カラーMDF 中仕切り：両面カラーMDF その他：低圧メラミンパーチ	ブルー ホワイト ホワイト ホワイト
	扉	低圧メラミンパーチ 取っ手：HZ - 96	ホワイト シルバー
	シングルレバー水栓	KM5111TR20KA (逆止弁なし)	
	付属品	小型ゴミ収納器付排水トラップ 排水フレキシブルホース、防臭キャップ 樹脂引き出し (トレイ付き) シーリングプレート、包丁差し	

1. 本図はLタイプを示し、Rタイプは本図と左右対称です。
但し、スイッチはR、L 共 上：照明用 下：コンセントです。
2. 換気扇開口： 開口なし
3. 仕様、寸法は改良の為に予告無しに変更する場合があります。
商品の品質、品位を高める為ですので御理解をお願いします。
4. 一次電源・給排水管の接続及び取付は別途です。
5. 一次電源は100V 15Aを1回路用意して下さい。
6. 一次電源コードの長さは一次電源接続位置より300mm以上
伸ばして下さい。
7. 給湯水栓以前の止水栓及び給湯・給水の配管と、
雄ネジ (G1/2) は別途手配になります。

健康対応ミニキッチン

F 対応商品

WEB

出力

* お問い合わせ 本物件のご発注時には本図面を必ずご添付下さい。

符号	年月日	訂正記事	記入	点検	点検	承認	印	検図印	製図印	尺度	1/15	工事名称	御注文主
▲	2026:5:1	網欄なし、KM5111TR20KA水栓に変更	タイ	荒井						日付	2019年 9月 9日	図面名称	図面番号
▲	:	:						荒井	タイ			ROK105SFB L 総組立図	O4042S
▲	:	:											

