


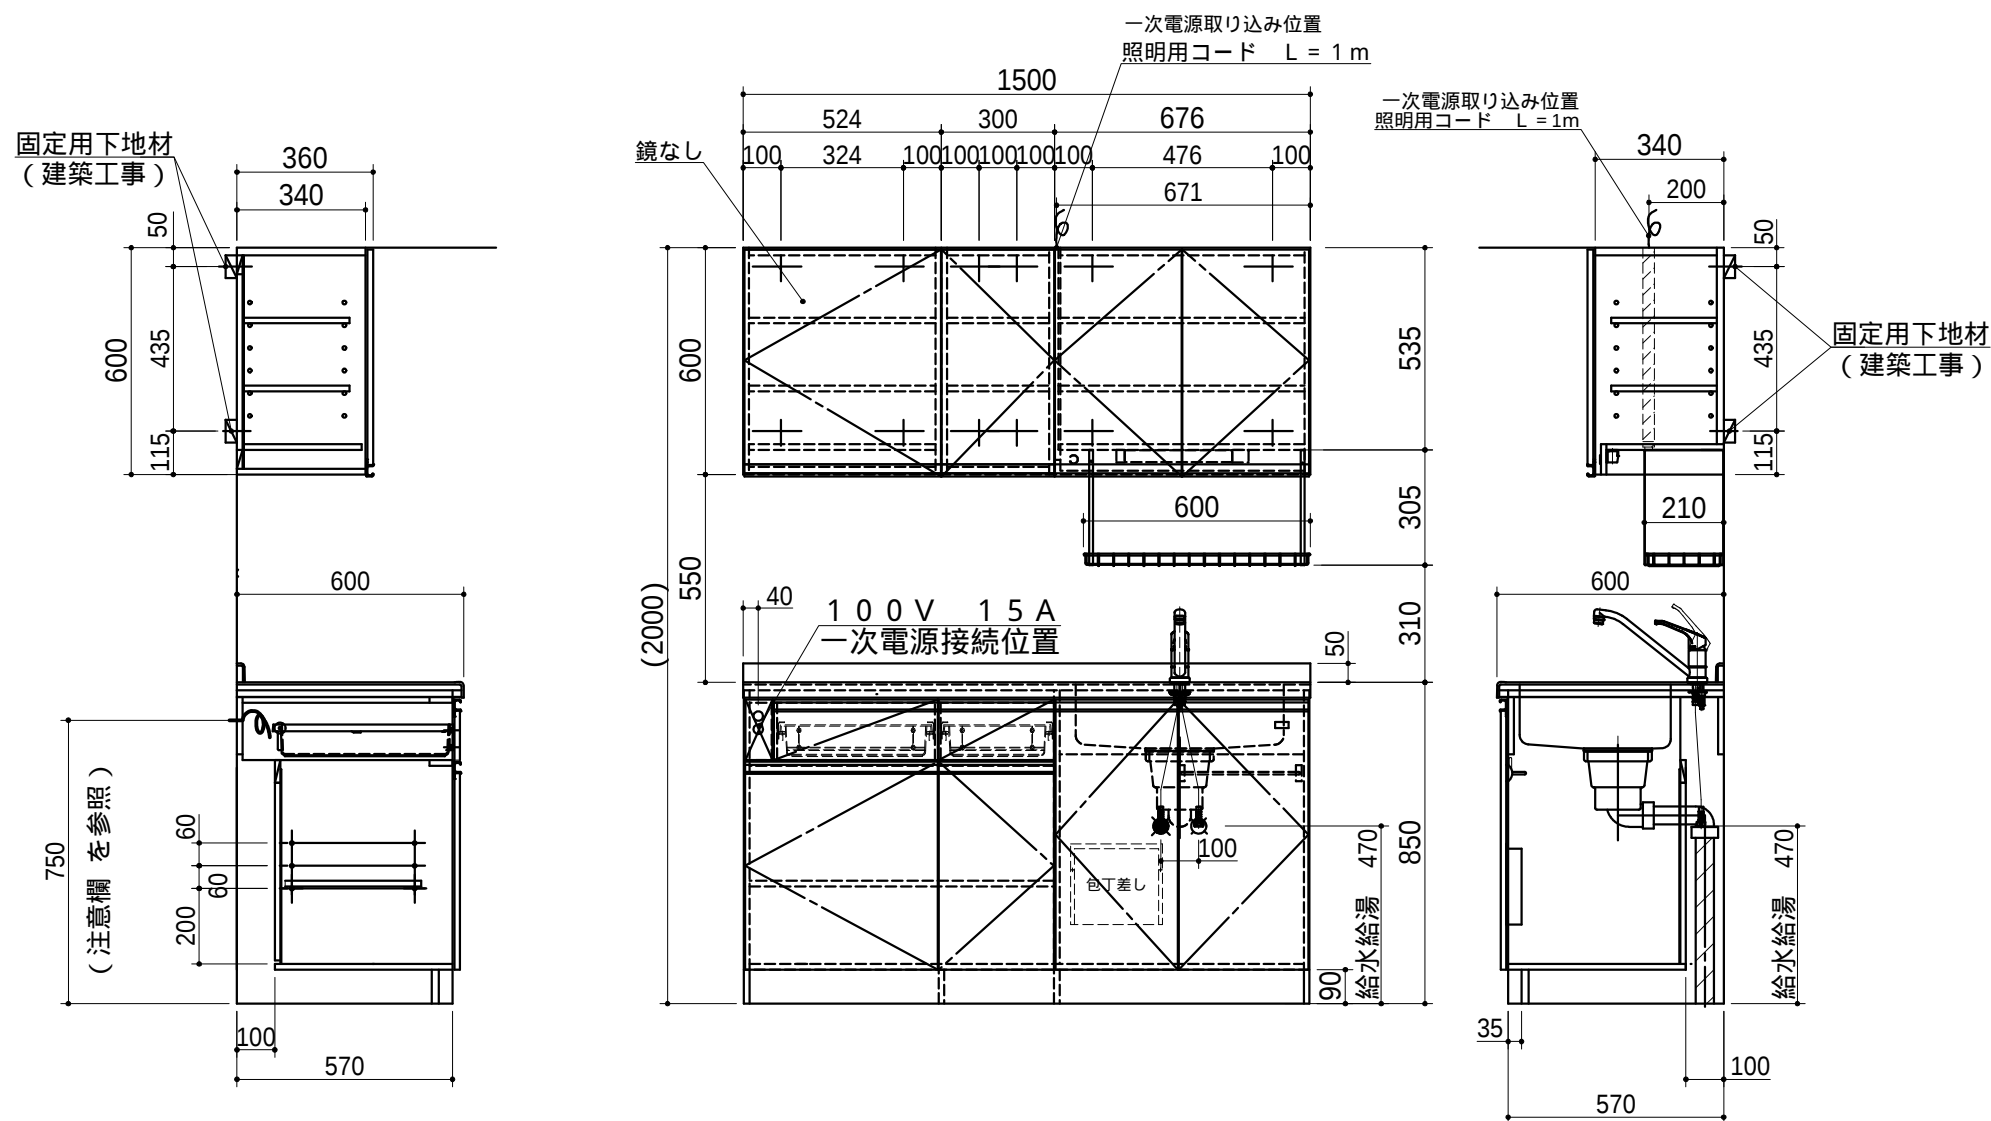

1. 本図はRタイプを示し、Lタイプは本図と左右対称です。
2. 仕様、寸法は改良の為に予告無しに変更する場合があります。
商品の品質、品位を高める為ですので御理解をお願いします。
3. 一次電源・給排水管の接続及び取付は別途です。
4. 防臭キャップは同梱されておりません。
5. 一次電源は100V 15Aを2回路用意してください。
6. 一次電源コードの長さは一次電源接続位置より300mm以上
延ばして下さい。

F 対応商品
ノンアスベスト仕様

WEB
出力

* お願い 本物件のご発注時には本図面を必ずご添付下さい。



符号	年 月 日	訂 正 記 事	記入	点検	点検	承 認 印	検 図 印	製図印	尺度	工事名称	御注文主
△	2026:5:1	KM5111TR20KA水栓に変更	タイ	荒井					1/20	新オフィスキッチン	
△	:	:						荒井	日付	図面名称	図面番号
△	:	:						タイ	2020年 8月 19日	SOK150SFPB R 総組立図	O4041A