


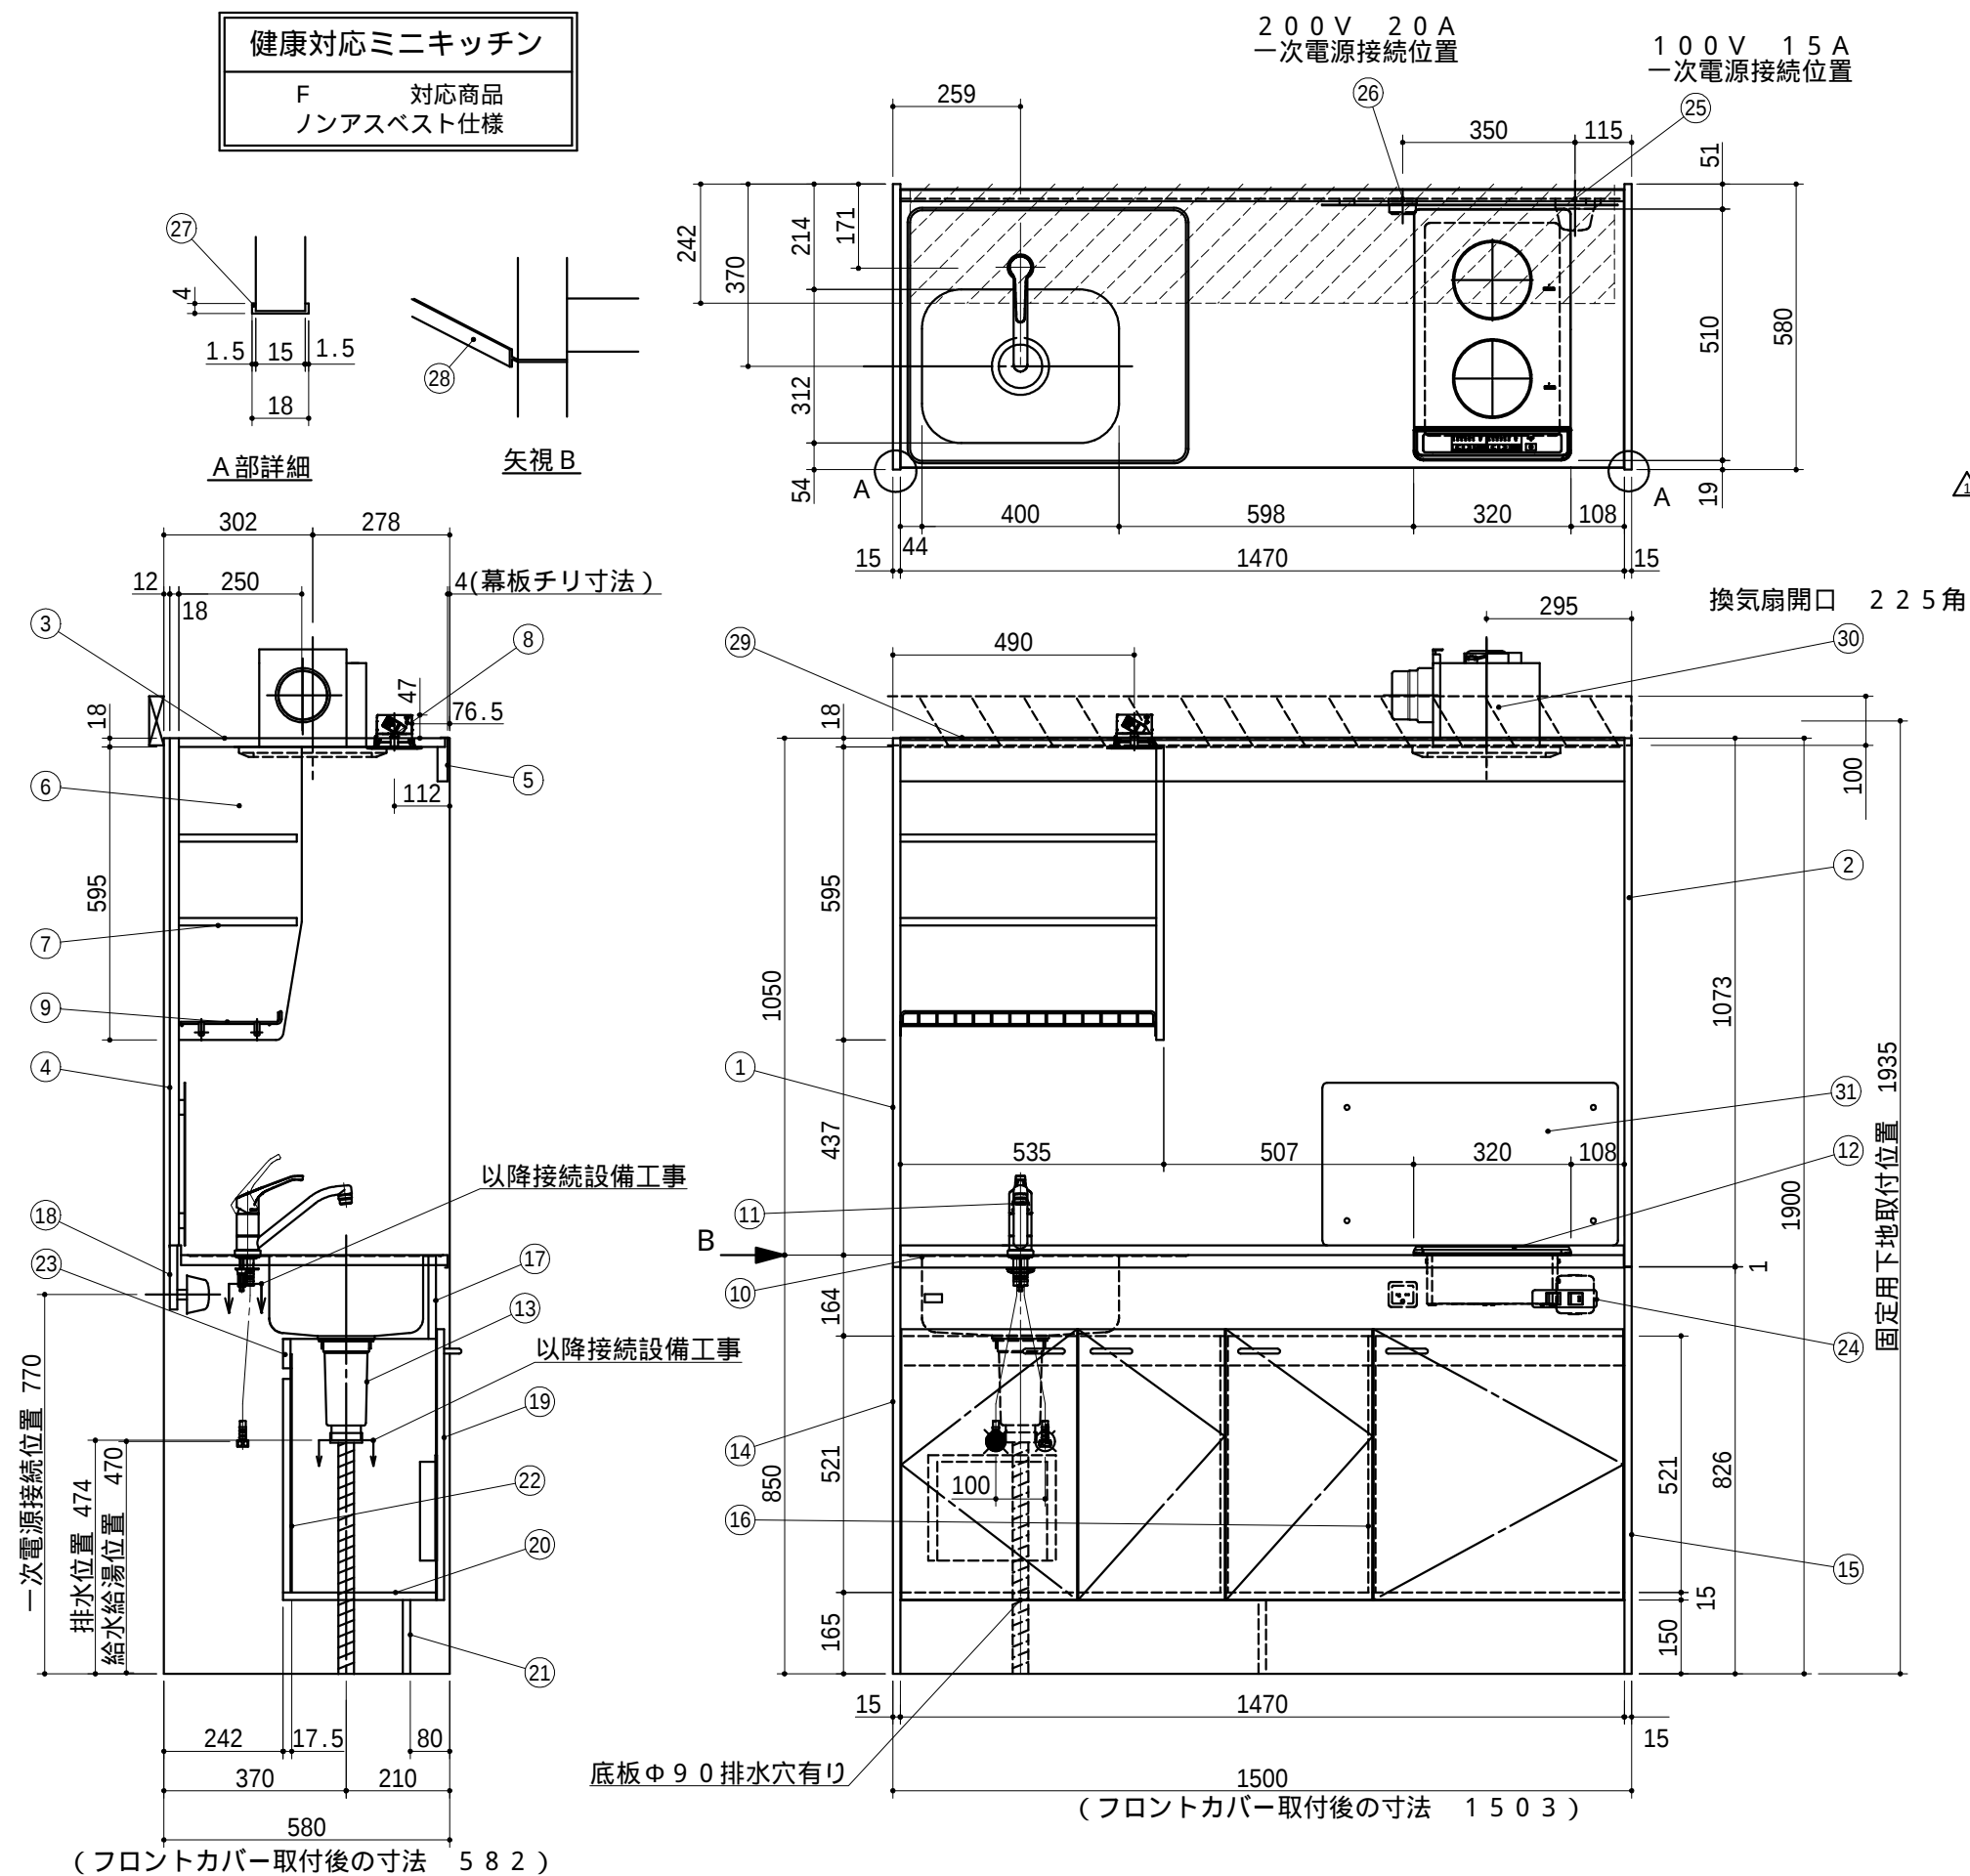

	No	名 称	仕 様	色
上部ユニット	1	サイドパネル A	両面低圧メラミン化粧パーチ	ホワイト
	2	サイドパネル B	内面：化粧フノン板 ｾ3.0 (ﾉﾌｬｽ) 外面：低圧メラミン化粧パーチ	ホワイト ホワイト
	3	天 板	内面：化粧フノン板 ｾ3.0 (ﾉﾌｬｽ)	ホワイト
	4	バックパネル	内面：化粧フノン板 ｾ3.0 (ﾉﾌｬｽ)	ホワイト
	5	幕 板	内面：化粧フノン板 ｾ3.0 (ﾉﾌｬｽ) 外面：低圧メラミン化粧パーチ	ホワイト ホワイト
	6	食器 側板	両面低圧メラミン化粧パーチ	ホワイト
	7	食器 固定棚板	両面低圧メラミン化粧パーチ	ホワイト
	8	照明器具	ダウンライト (1 0 0 V L E D)	
	9	ミズキリ棚	ポリエチレンコーティング	

△ 5角	下部ユニットニッパト	1 0	ワークトップ	ステンレス製	
		1 1	シングルレバー水栓	KM5111TR20KA (逆止弁なし)	
		1 2	2口IHヒーター	SIH-BH223BJL-W (三化工業製) 200V 3000W	
		1 3	排水栓セット	ゴミ収納器付、ジャバラホース付 シーリングプレート (VP40管接続可能)	
		1 4	側板 (シンク側)	両面低圧メラミン化粧パッチ	ホワイト
		1 5	側板 (コンロ側)	両面低圧メラミン化粧パッチ	ホワイト
		1 6	中仕切り	両面低圧メラミン化粧パッチ	ホワイト
		1 7	フロントパネル	両面低圧メラミン化粧パッチ	ホワイト
		1 8	ウシロ補強	パッチ	
		1 9	トビラ	両面低圧メラミン化粧パッチ 包丁差し付 取っ手：樹脂製	ホワイト
		2 0	底 板	両面低圧メラミン化粧パッチ	ホワイト
		2 1	ケコミ	両面低圧メラミン化粧パッチ	ホワイト
		2 2	点検フタ	カラー合板 t2.5	ホワイト
		2 3	点検フタ受け	両面低圧メラミン化粧パッチ	ホワイト
		2 4	スイッチ	照明・換気扇用 2連スイッチ	
		2 5	ジョイントボックス	100V 15A一次電源接続用	
		2 6	コンセント	200V 20A一次電源接続用	
		2 7	フロントカバー	硬質塩化ビニール 両面テープ付	ホワイト
		2 8	ジョイナー	硬質塩化ビニール	ホワイト
		2 9	マクイタカバー	硬質塩化ビニール	ホワイト
		3 0	換気扇	DV-225N (φ100ダクト用)	
		3 1	防熱板	SUS430 (正面のみ)	

1. 本図はLタイプを示し、Rタイプは本図と左右対称です。
但し、スイッチはR、L共 左：照明用 右：換気扇用です。
2. 換気扇開口： 225角(φ100ダクト用)
3. 不燃化粧板の不燃認定番号： NM-8577
4. 仕様、寸法は改良の為に予告無しに変更する場合があります。
商品の品質、品位を高める為ですので御理解を願います。
5. 一次電源・給排水管・換気扇の接続及び取付は別途です。
6. 一次電源は100V 15Aと200V 20Aを
1回路ずつ用意して下さい。
7. 防臭キャップは同梱されておりません。
8. 一次電源コードの長さは一次電源接続位置より300mm以上
延ばして下さい。

WEB
出力

* お願い 本物件のご発注時には本図面を必ずご添付下さい。