
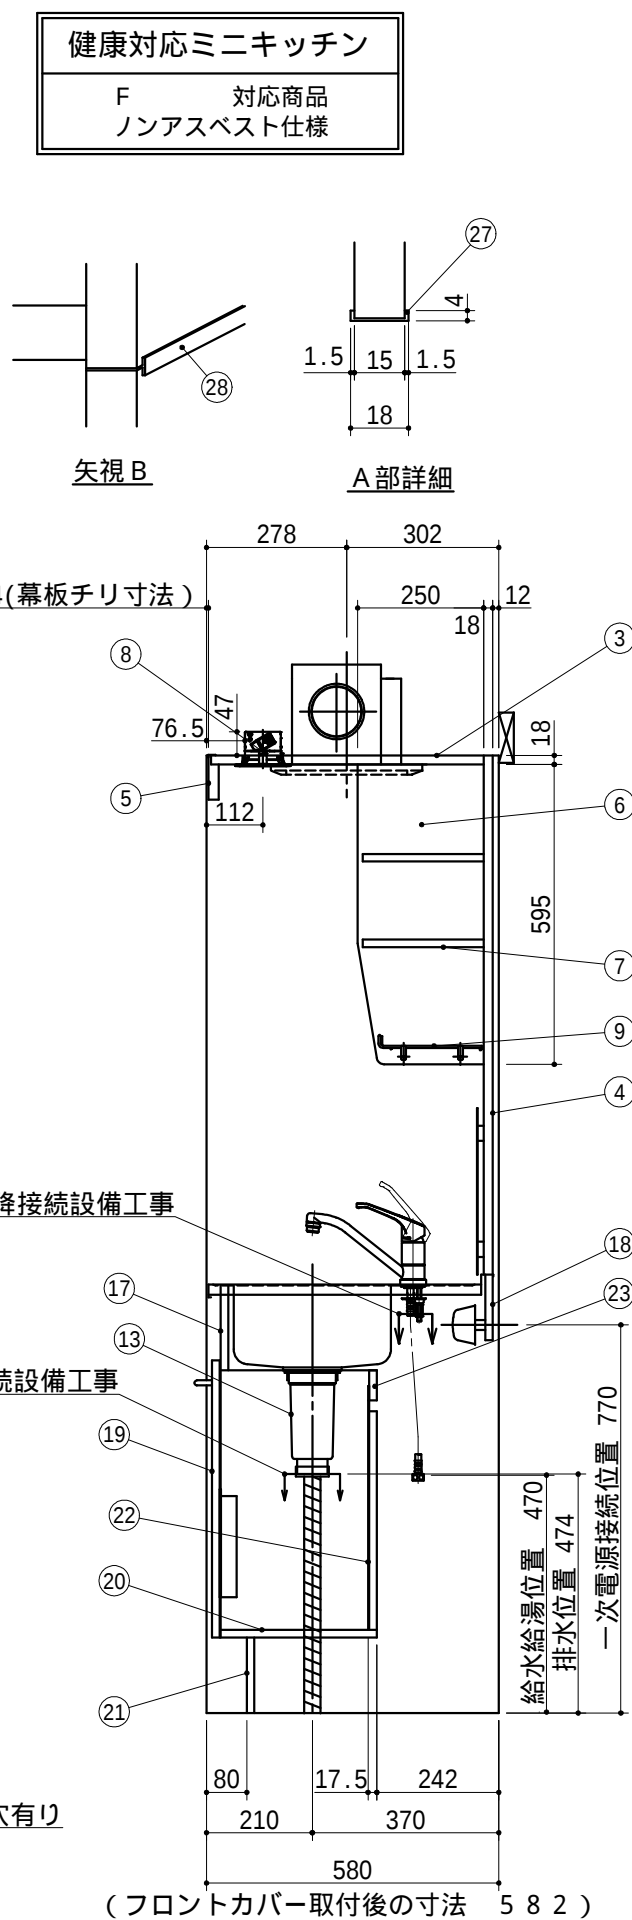


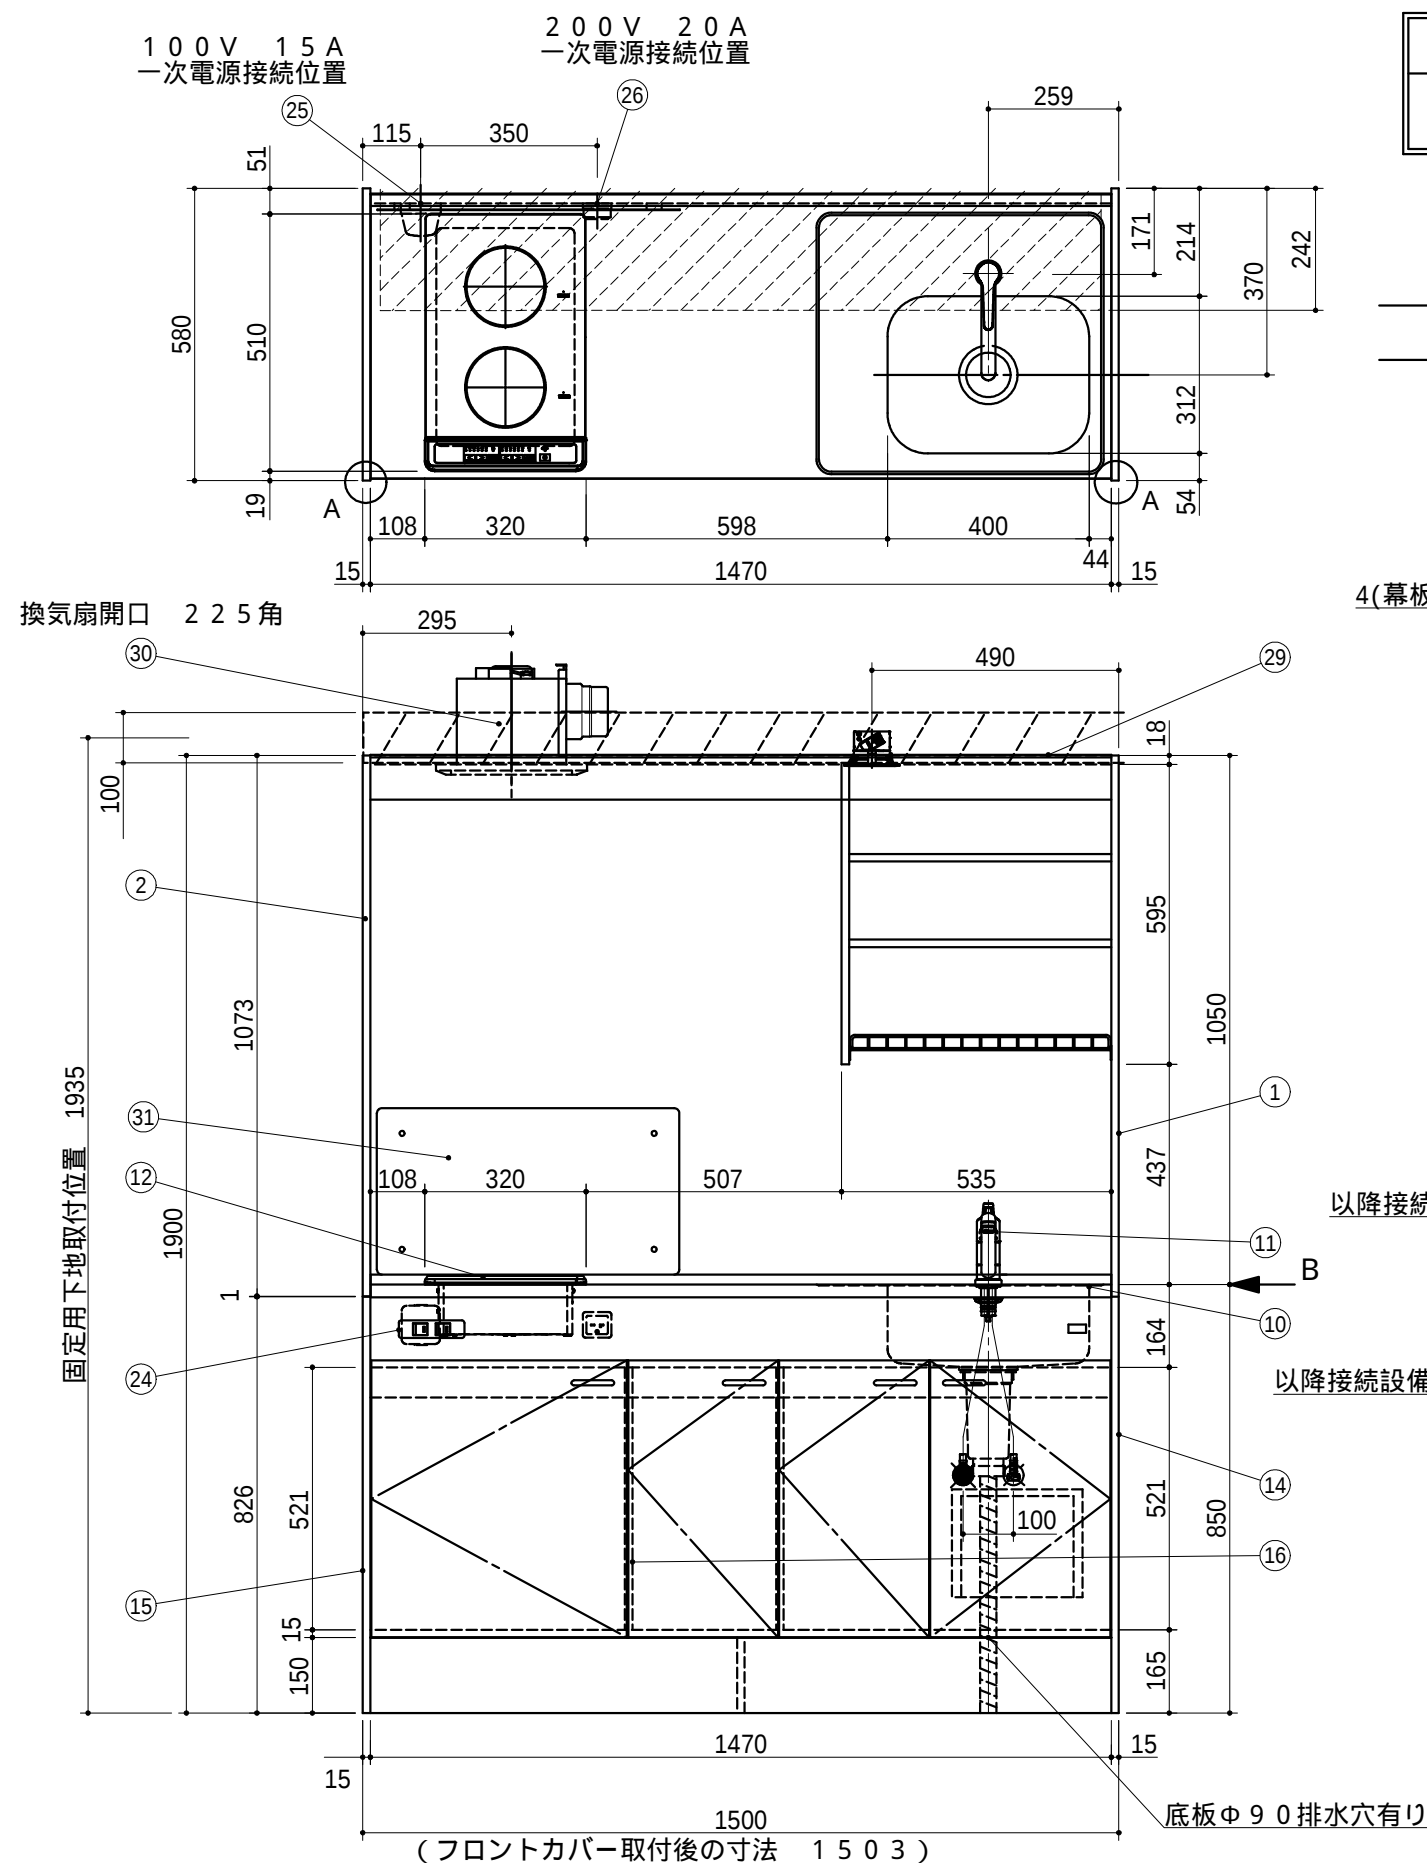

	No	名 称	仕 様	色
上 部 ユ ニ ツ ト	1	サイドパネルA	両面低压メラミン化粧パーティ	ホワイト
	2	サイドパネルB	内面：化粧フネン板 t 3.0 (ノアス) 外面：低压メラミン化粧パーティ	ホワイト ホワイト
	3	天 板	内面：化粧フネン板 t 3.0 (ノアス)	ホワイト
	4	バックパネル	内面：化粧フネン板 t 3.0 (ノアス)	ホワイト
	5	幕 板	内面：化粧フネン板 t 3.0 (ノアス) 外面：低压メラミン化粧パーティ	ホワイト ホワイト
	6	食器 側板	両面低压メラミン化粧パーティ	ホワイト
	7	食器 固定棚板	両面低压メラミン化粧パーティ	ホワイト
	8	照明器具	ダウンライト (1 0 0 V L E D)	
	9	ミズキリ棚	ポリエチレンコーティング	

△	下部ユニット	1 0	ワークトップ	ステンレス製	
		1 1	シングルレバー水栓	KM5 1 1 1 TR 2 0 KA (逆止弁なし)	
		1 2	2 口 I H ヒーター	SIH-BH223BJL-W (三化工業製) 2 0 0 V 3 0 0 0 W	
		1 3	排水栓セット	ゴミ収納器付、ジャバラホース付 シーリングプレート (VP40 管接続可能)	
		1 4	側板 (シンク側)	両面低圧メラミン化粧パッチ	ホワイト
		1 5	側板 (コンロ側)	両面低圧メラミン化粧パッチ	ホワイト
		1 6	中仕切り	両面低圧メラミン化粧パッチ	ホワイト
		1 7	フロントパネル	両面低圧メラミン化粧パッチ	ホワイト
		1 8	ウシロ補強	パッチ	
		1 9	トビラ	両面低圧メラミン化粧パッチ 包丁差し付 取っ手：樹脂製	ホワイト
		2 0	底 板	両面低圧メラミン化粧パッチ	ホワイト
		2 1	ケコミ	両面低圧メラミン化粧パッチ	ホワイト
		2 2	点検フタ	カラー合板 t2.5	ホワイト
		2 3	点検フタ受け	両面低圧メラミン化粧パッチ	ホワイト
		2 4	スイッチ	照明・換気扇用 2 連スイッチ	
		2 5	ジョイントボックス	1 0 0 V 1 5 A 一次電源接続用	
		2 6	コンセント	2 0 0 V 2 0 A 一次電源接続用	
		2 7	フロントカバー	硬質塩化ビニール 両面テープ付	ホワイト
		2 8	ジョイナー	硬質塩化ビニール	ホワイト
		2 9	マクイタカバー	硬質塩化ビニール	ホワイト
		3 0	換気扇	DV-225N (φ100ダクト用)	
		3 1	防熱板	SUS430 (正面のみ)	

1. 本図はRタイプを示し、Lタイプは本図と左右対称です。
但し、スイッチはR、L共 左：照明用 右：換気扇用です。
2. 換気扇開口： 225角（φ100ダクト用）
3. 不燃化粧板の不燃認定番号： NM-8577
4. 仕様、寸法は改良の為に予告無しに変更する場合があります。
商品の品質、品位を高める為ですので御理解をお願いします。
5. 一次電源・給排水管・換気扇の接続及び取付は別途です。
6. 一次電源は100V 15Aと200V 20Aを
1回路ずつ用意して下さい。
7. 防臭キャップは同梱されておりません。
8. 一次電源コードの長さは一次電源接続位置より300mm以上
延ばして下さい。

WEB
出力

* お願い 本物件のご発注時には本図面を必ずご添付下さい。



Webダウンロード図面

符号	年 月 日	訂 正 記 事	記入	点検	点検	承 認	印	検 図	印	製図印	尺度	工事名称	御注文主
△	2026:5:1	KM5111TR20KA水栓に変更	タイ	荒井							1/15	工事名称	御注文主
△	:	:							荒井	タイ	日付	図面名称	図面番号
△	:	:									2026年 3月 19日	トクFK150DSJWB R 総組立図	A7742RS21