


| No | 名称 | 仕様 | 色 |
|--------|------------|---|------------------------------|
| ベースキャビ | ワークトップ | ステンレス製（銀河エンボス） シンク：550AS（シゲル工業製） | |
| | キャビネット | ケコミ：化粧パーチ その他：低圧メラミンパーチ | ブラック ホワイト |
| | 扉 | シート貼り化粧板 取っ手 ライン取っ手（樹脂製） | () シルバー |
| | 混合水栓 | KM5011T (KVK製) | |
| | I Hヒーター | S I H - B 2 2 4 C - W (三化製) 200V 4000W | |
| | 付属品 | 大型ゴミ収納器付排水トラップ 排水フレキシブルホース、包丁差し シーリングプレート、防臭キャップ | |
| ウォール | キャビネット | フード側側板：化粧不燃板 底板外面：化粧不燃板 背板：カラ一合板 その他：低圧メラミンパーチ | ホワイト ホワイト ホワイト ホワイト |
| | 扉 | シート貼り化粧板 取っ手なし 下15mm伸ばし | () |
| | レンジフード | BDR-3HL-601W 前幕板 H=200 | ホワイト |
| その他 | ヒーター用コンセント | 200V 20A 一次電源接続用 | |
| | | | |
| | | | |
| | | | |
| | | | |

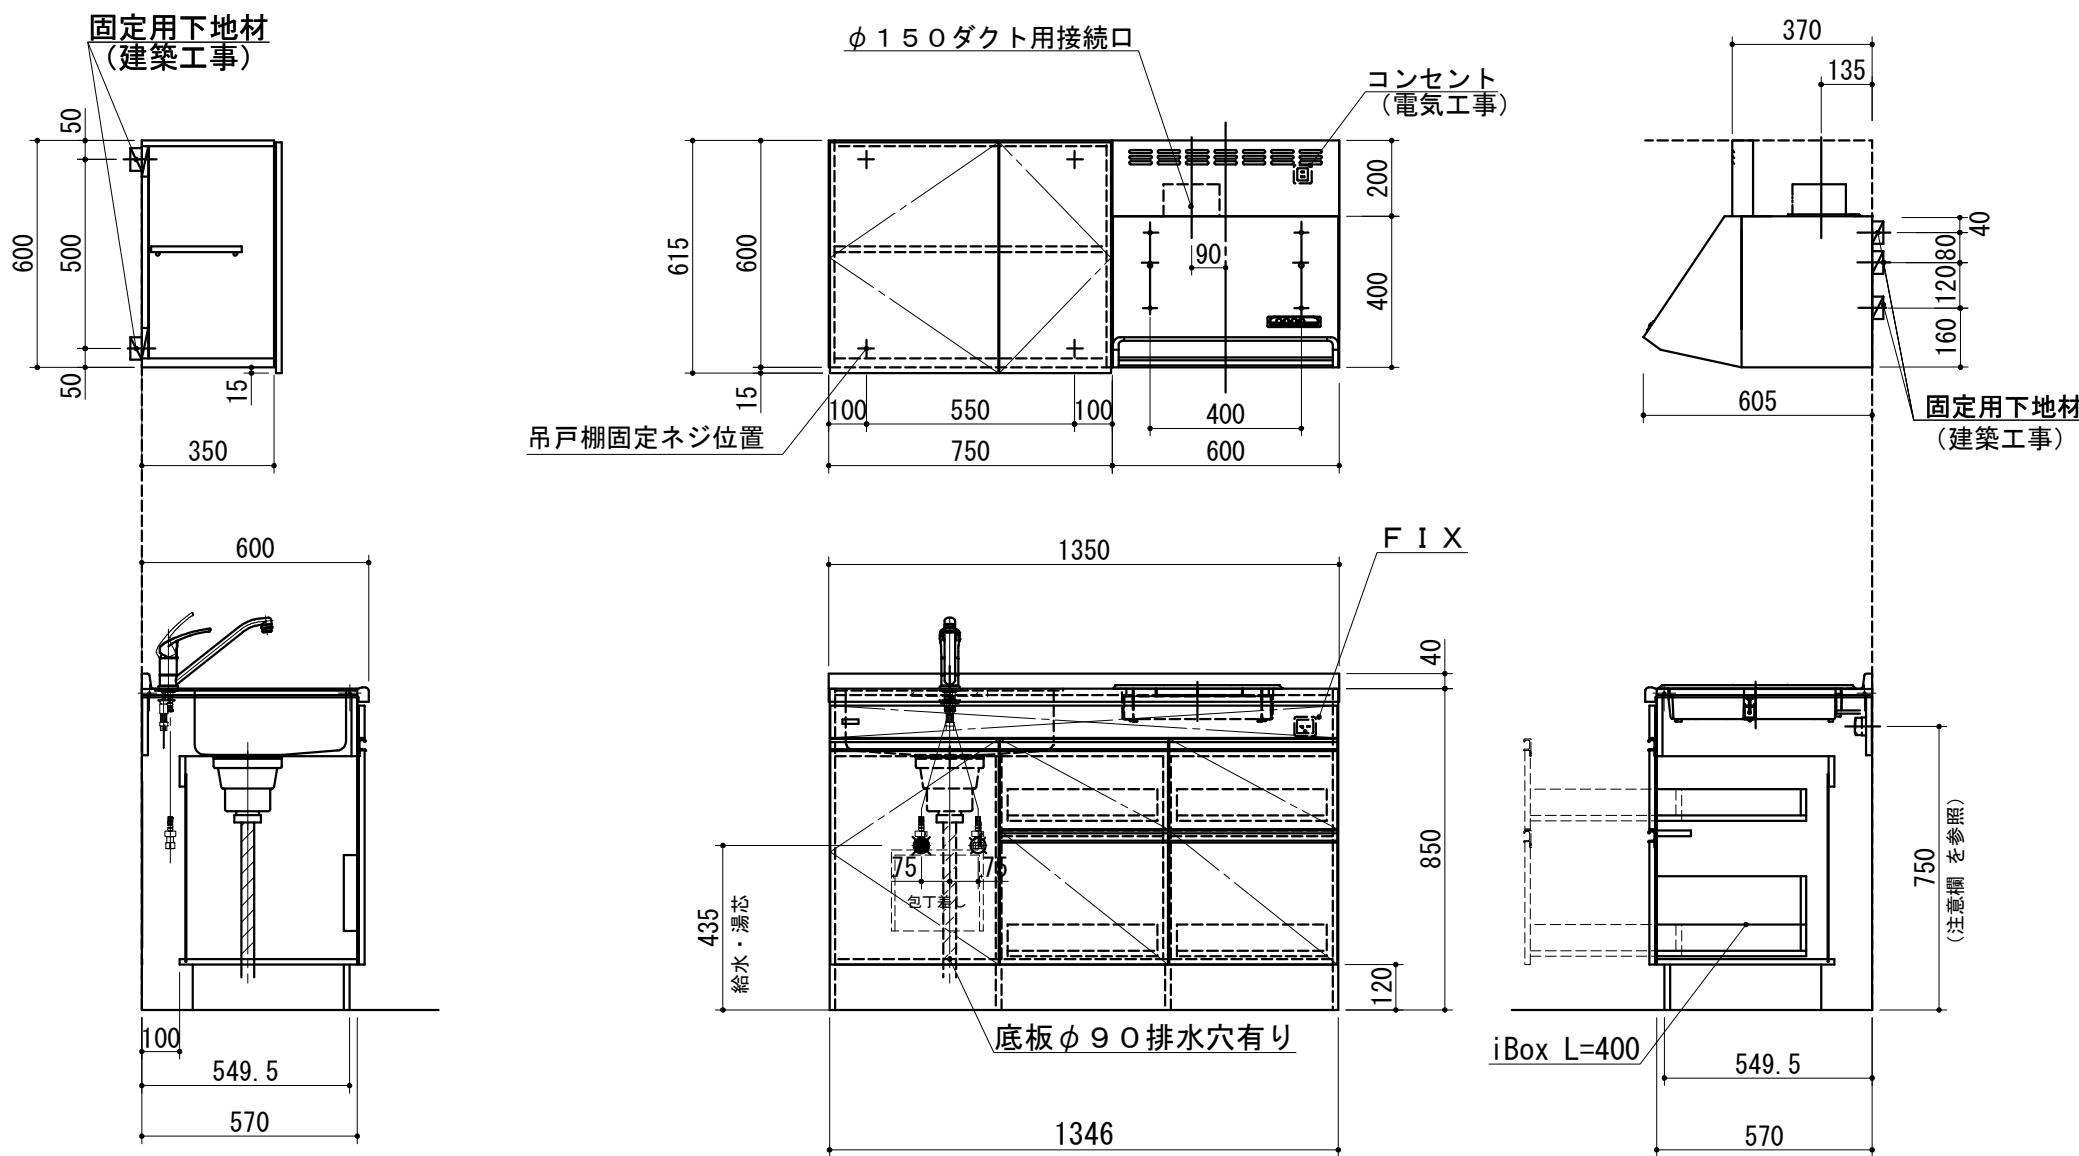

1. 本図はLタイプを示し、Rタイプは本図と左右対称です。
 2. 仕様、寸法は改良の為に予告無しに変更する場合があります。
商品の品質、品位を高める為ですので御理解を願います。
 3. 一次電源・給排水管の接続及び取付は別途です。
 4. 一次電源は100V 15Aを1回路と200V 20A
を1回路用意してください
 5. 不燃化粧板の不燃認定番号 : NM-0925
 6. 一次電源コードの長さは一次電源接続位置より300mm以上
延ばして下さい。
 7. 給湯水栓以前の止水栓及び給湯・給水の配管と、
雄ネジ(G1/2)は別途手配になります。

対応ミニキッチン

F★★★★対応商品
ノンアスベスト仕様

WEB
出力

* お願い 本物件のご発注時には本図面を必ずご添付下さい。