


このキッチンの仕様では現場での電気温水器組み込み仕様への変更は不可です。ご注意ください。

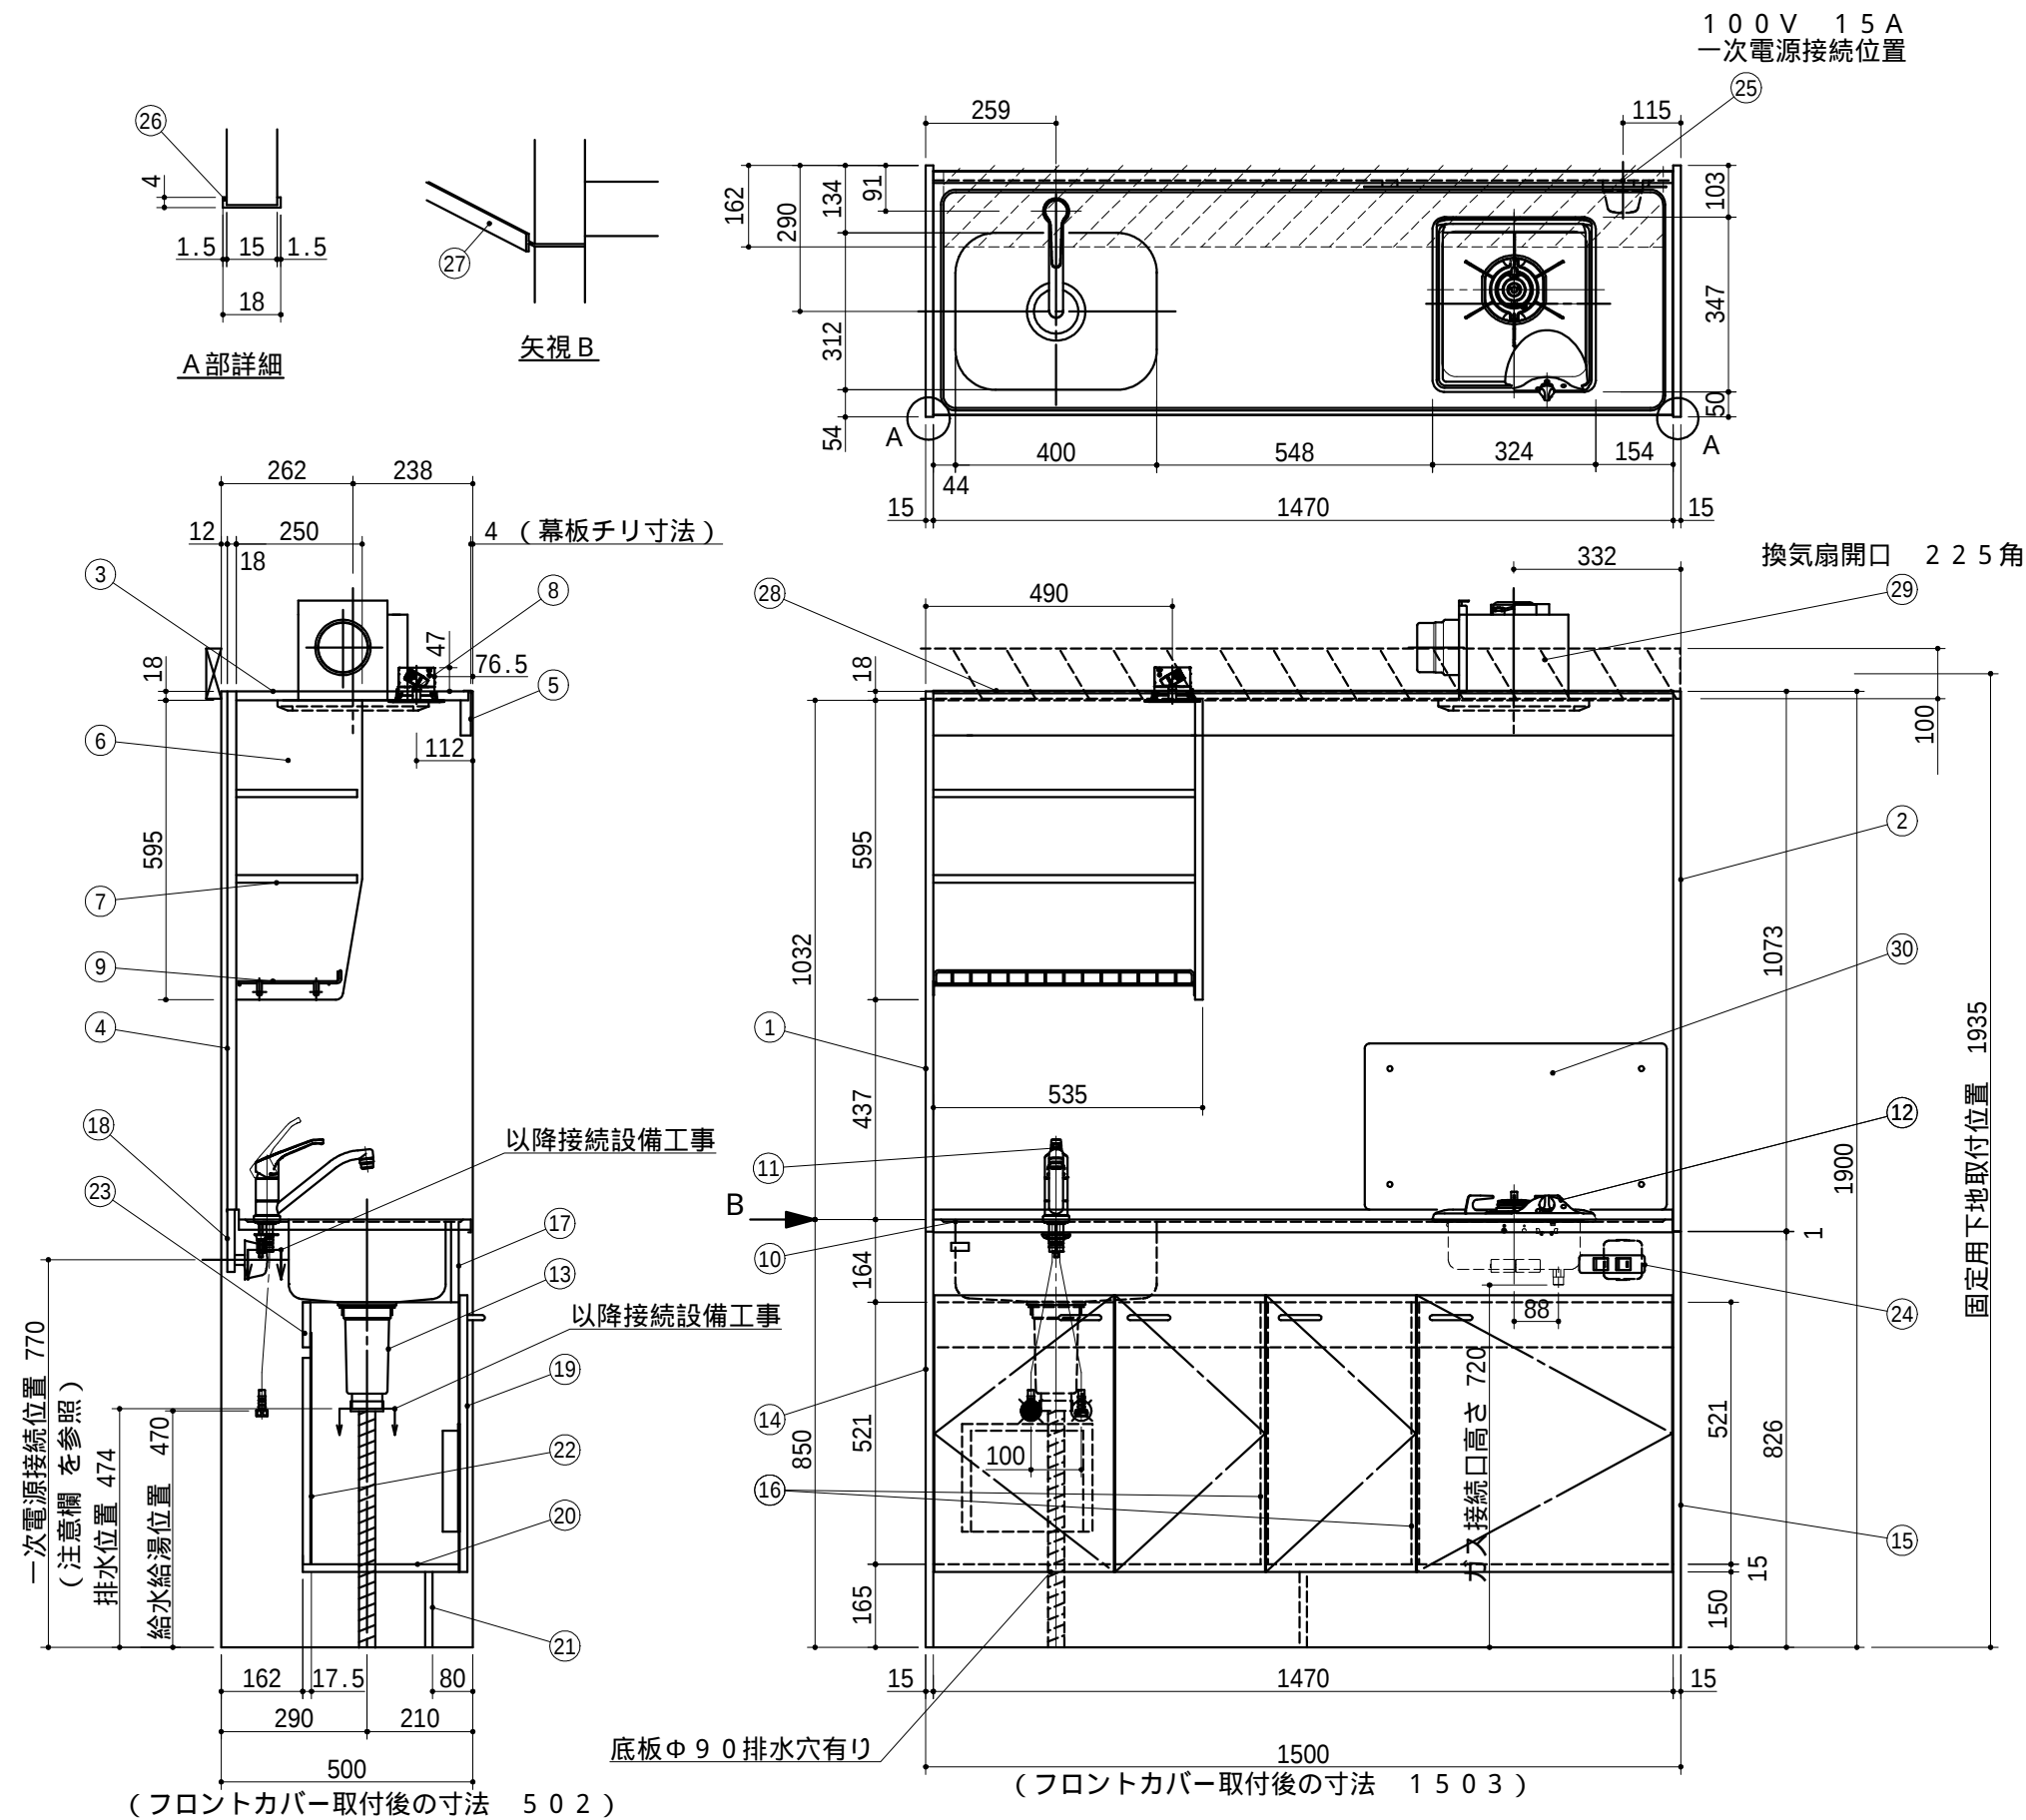

	N o	名 称	仕 様	色
上部ユニット	1	サイドパネルA	両面低圧メラミン化粧パーチ	ホワイ
	2	サイドパネルB	内面：化粧フネン板 t 3.0 (ノアス) 外面：低圧メラミン化粧パーチ	ホワイ
	3	天 板	内面：化粧フネン板 t 3.0 (ノアス)	ホワイ
	4	バックパネル	内面：化粧フネン板 t 3.0 (ノアス)	ホワイ
	5	幕 板	内面：化粧フネン板 t 3.0 (ノアス) 外面：低圧メラミン化粧パーチ	ホワイ
	6	食器 側板	両面低圧メラミン化粧パーチ	ホワイ
	7	食器 固定棚板	両面低圧メラミン化粧パーチ	ホワイ
	8	照明器具	ダウンライト (1 0 0 V L E D)	
	9	ミズキリ棚	ポリエチレンコーティング	

△ <
--

1. 本図はLタイプを示し、Rタイプは本図と左右対称です。
但し、スイッチはR、L共 左：照明用 右：換気扇用です。
2. 換気扇開口： 225角(φ100ダクト用)
3. 不燃化粧板の不燃認定番号： NM-8577
4. 仕様、寸法は改良の為に予告無しに変更する場合があります。
商品の品質、品位を高める為ですので御理解をお願いします。
5. 一次電源・給排水管・ガス管・換気扇の接続及び取付は別途です。
6. 防臭キャップは同梱されておりません。
7. 一次電源コードの長さは一次電源接続位置より300mm以上
延ばして下さい。

健康対応ミニキッチン

F 対応商品
ノンアスベスト仕様

WEB
出力

* お願い 本物件のご発注時には本図面を必ずご添付下さい。



Webダウンロード図面

符号	年	月	日	訂 正 記 事	記入	点検	点検	承 認 印			検 図 印	製図印	尺度	工事名称		
△	18	:	4	:	16	LEDダウンライト変更	タイ	荒井					1/15	工事名称		
△	2026	:	5	:	1	KM5111TR20KA水栓に変更	タイ	荒井				水川	王	日付	図面名称	図面番号
△	:	:	:	:	:	:	:	:	:	:	:	:	H 24年 12月 4日	FK150DTGB L 総組立図		A8542RT01

日付
H 24年 12月 4日

図面名称	FK150DTGB L 総組立図
------	------------------

図面番号
A8542RT01