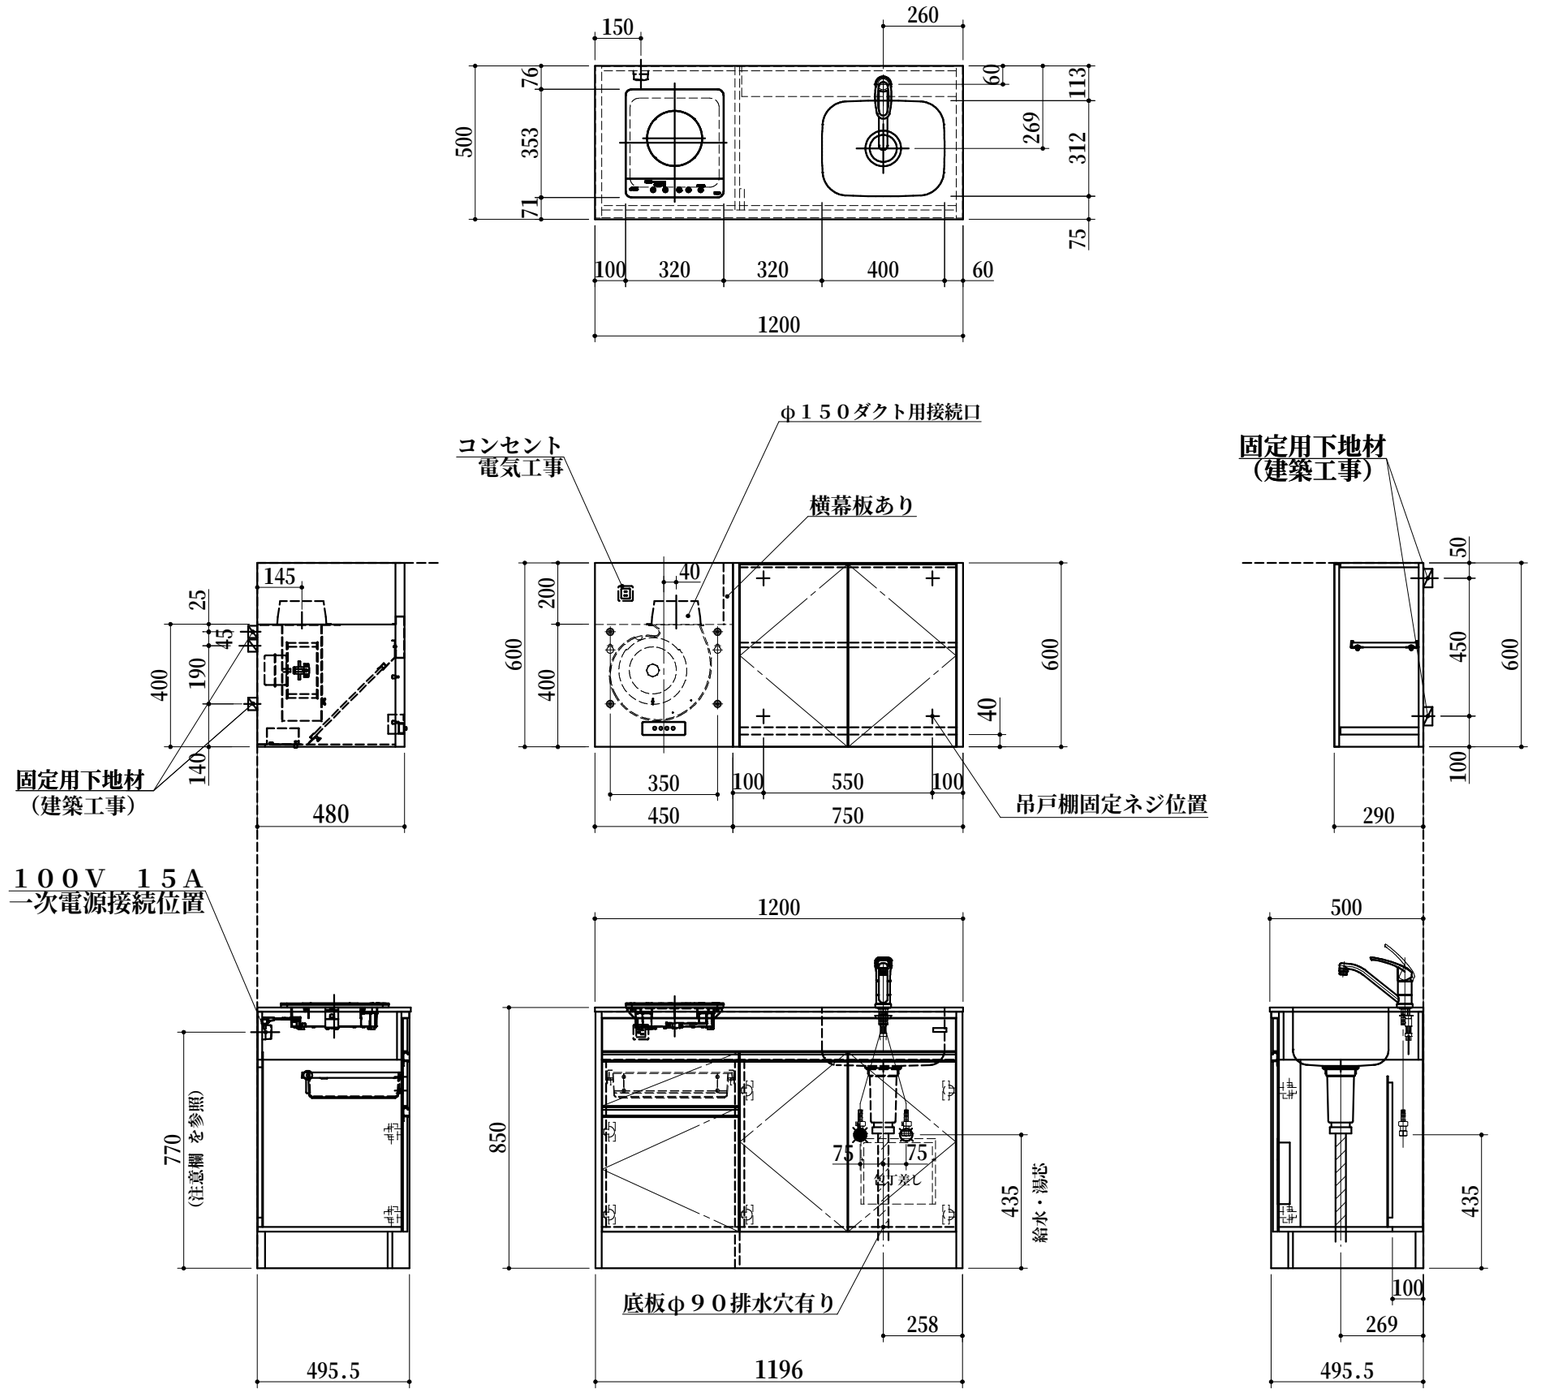

	No	名　　称	仕　　様	色
ベースキャビ		ワークトップ	ステンレス製（ヘアライン） シンク：ステンレス製	
		キャビネット	側板外面：化粧板 ケコミ：低圧メラミンパーチ 点検フタ：カラーＭＤＦ その他：低圧メラミンパーチ	（　） ホワイト ホワイト ホワイト
		扉	クリア　シート貼り 取っ手　ライン取っ手（樹脂製）	RWH－P シルバー
		混合水栓	KM５０１１TR２０（KVK製）	
		ＩＨヒーター	ＳＩＨ－BH１１３Ａ－Ｓ（三化製） １００Ｖ　１３００W	
		付属品	小型ゴミ収納器付排水トラップ 排水フレキシブルホース、包丁差し シーリングプレート、防臭キャップ	
ウォール		キャビネット	フード側側板：化粧不燃板 底板外面：化粧不燃板 外側板外面背板：化粧板 その他：低圧メラミンパーチ	ホワイト ホワイト （　） ホワイト
		扉	クリア　シート貼り 取っ手なし	RWH－P
		レンジフード	WXS－K４５４８AW（H６００Y） Ｈ＝６００、横幕板１枚付き	ホワイト ホワイト
		ヒーター用コンセント	１００Ｖ　１５Ａ一次電源接続用	

1．本図はRタイプを示し、Ｌタイプは本図と左右対称です。

2．仕様、寸法は改良の為に予告無しに変更する場合があります。
商品の品質、品位を高める為ですので御理解を願います。

3．一次電源・給排水管の接続及び取付は別途です。

4．一次電源は１００Ｖ　１５Ａを２回路用意して下さい。

5．不燃化粧板の不燃認定番号　：　NM－０９２５

6．一次電源コードの長さは一次電源接続位置より５００㎜以上
延ばして下さい。

7．給湯水栓以前の止水栓及び給湯・給水の配管と、
雄ネジ(G1/2)は別途手配になります。

健康対応ミニキッチン

F☆☆☆☆対応商品
ノンアスベスト仕様

WEB
出力

＊　お願い　本物件のご発注時には本図面を必ずご添付下さい。

Repeat

Webダウンロード図面

符号	年　月　日	訂　正　記　事	記入	点検	点検	承　認　印			検　図　印		製図印	尺度 1/20	工事名称	御注文主
△	：　：									荒井	タイ	日付 2021年　1月　27日	図面名称 ＰＡＮ１２０ＦＪＴＫ Ｒ 総組立図	図面番号 Ｐ４６４１Ｐ
△	：　：													
△	：　：													