
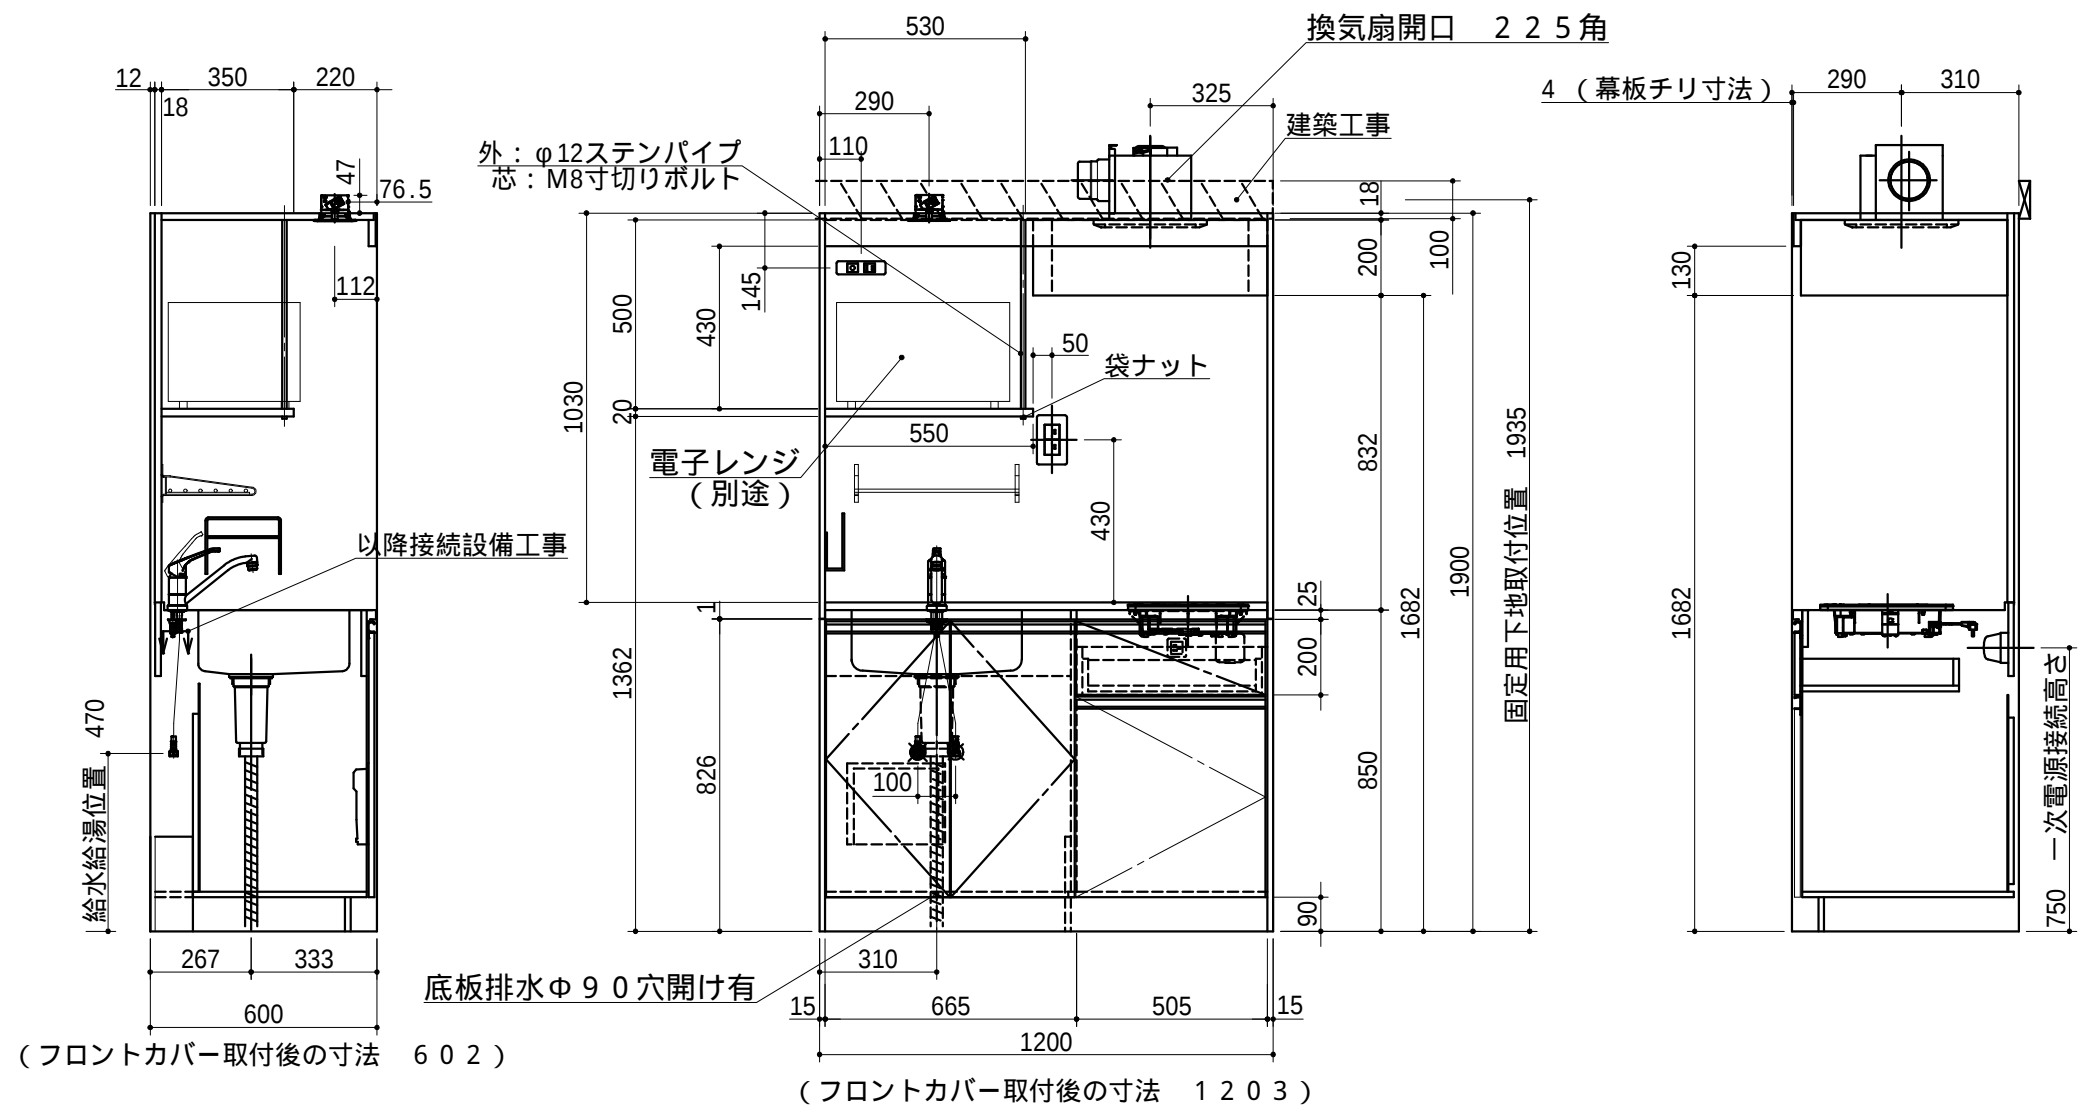


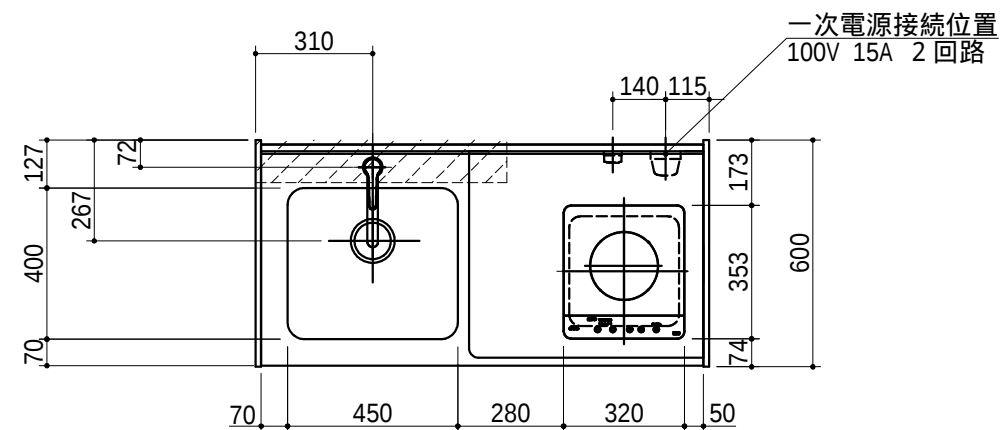

名 称		仕 様	色
上 部 ユ ニ ツ ト	サイドパネル A	両面低压メラミン化粧バーチ	ホワイト
	サイドパネル B	内面：化粧フネン板 t 3.0 外面：低压メラミン化粧バーチ	ホワイト
	天 板	内面：化粧フネン板 t 3.0	ホワイト
	バックパネル	内面：化粧フネン板 t 3.0	ホワイト
	幕 板	内面：化粧フネン板 t 3.0 外面：クリアシート貼り 下本口：木口シート貼り	ホワイト () シルバー
	電子レンジスペース	ステンパイプ+ポルト 底板：両面ポリ合板	ホワイト
	照明器具	ダウンライト (1 0 0 V L E D)	
	フードカバー	S U S 4 3 0	
	スイッチ	照明スイッチ+換気扇スイッチ	
	電子レンジ	別途	
電子レンジ用コンセント	1 0 0 V 1 5 A (アースターミナル付)		
まな板受け	ポリエチレンコーティング		

△	下部ユニットセッティング	ワークトップ	ステンレス製（エンボス）	
		シングルレバー水栓	KM5111TR20KA（逆止弁なし）	
		IHヒーター	SIH-BH1113A-S（三化製） 100V 1300W	
		排水栓セット	ゴミ収納器付、ジャバラホース付 シーリングプレート付 （VP40管接続可能）	
		側板（シンク側）	両面低圧メラミン化粧パーティ	ホワイト
		側板（コンロ側）	両面低圧メラミン化粧パーティ	ホワイト
		中仕切り	両面低圧メラミン化粧パーティ	ホワイト
		フロントパネル	両面低圧メラミン化粧パーティ	ホワイト
		ウシロ補強	パーティ	
		トビラ	外面：クリアシート貼り 左右：バンディング材 包丁差し付 取っ手 ライン取っ手	（ ） シルバー シルバー
		底 板	両面低圧メラミン化粧パーティ	ホワイト
		ケコミ	両面低圧メラミン化粧パーティ	ホワイト
		点検フタ	カラー合板 t±5.	ホワイト
		底補強	両面低圧メラミン化粧パーティ	ホワイト
		ジョイントボックス コンセント	100V 15A一次電源接続用 100V ヒーター用	
フロントカバー	硬質塩化ビニール 両面テープ付	ホワイト		
ジョイナー	硬質塩化ビニール	ホワイト		
マウイタカバー	硬質塩化ビニール	ホワイト		
換気扇	DV-225N（Φ100ダクト用）			

1. 本図はLタイプを示し、Rタイプは本図と左右対称です。
2. 仕様、寸法は改良の為に予告無しに変更する場合があります。
商品の品質、品位を高める為ですので御理解をお願いします。
3. 換気扇開口： 225角(Φ100ダクト用)
4. 一次電源・給排水管の接続及び取付は別途です。
5. 一次電源は100V 15Aを2回路用意して下さい。
6. 不燃化粧板の不燃認定番号： NM-8577
7. 一次電源コードの長さは一次電源接続位置より300mm以上延ばして下さい。
8. 防臭キャップは同梱されておりません。

健康対応ミニキッチン

F	対応商品
	ノンアスベスト仕様

WEB
出力

* お願い 本物件のご発注時には本図面を必ずご添付下さい。



符号	年 月 日	訂 正 記 事	記入	点検	点検	承 認 印			検 図 印	製図印	尺度	工事名称	御注文主
△	2026:5:1	網欄なし、KM5111TR20KA水栓に変更	タイ	荒井							1/20		
△	:	:								荒井	日付	図面名称	図面番号
△	:	:									2021年 4月 18日	PFK120DJTBL 総組立図	PK6642NP01