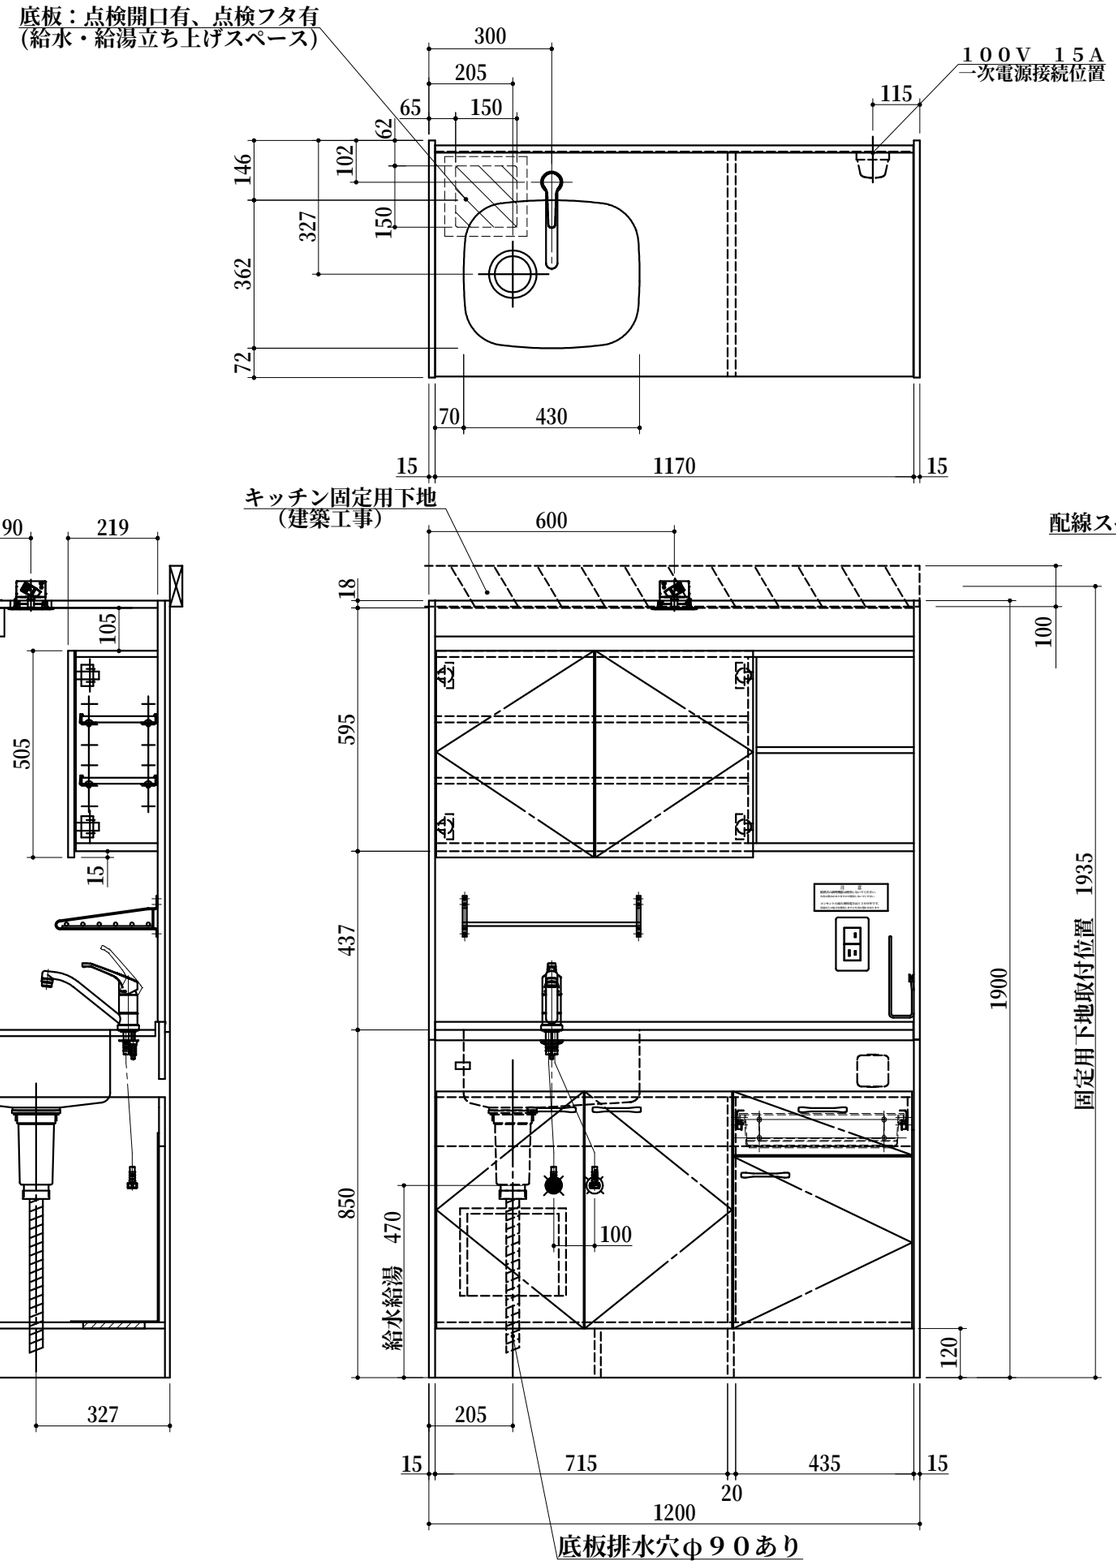

	No	名　　称	仕　　様	色
ウォール		キャビネット	幕板：外面　ポリエステル化粧合板	ブルー
			背板：内面：化粧フネン板ｔ３.０(ﾉﾝｱｽ)	ホワイト
			その他：低圧メラミンパーチ	ホワイト
		食器棚	底板・中仕切り：ポリ化粧合板	ホワイト
			その他：低圧メラミンパーチ	ホワイト
		食器棚扉	低圧メラミンパーチ	ホワイト
			取っ手なし　下１５mm伸ばし	
			下端木口：バンディング材	シルバー
			上・横：シート貼り	ホワイト
		付属	Ｌ型ステンレス水切り棚・お盆立て	
			照明スイッチ、１口コンセント	
			ＬＥＤダウンライト　１００Ｖ４．１Ｗ	
ベースキャビ		ワークトップ	天板：ステンレス製（エンボス）	
			シンク：ステンレス製	
		キャビネット	前板：ポリエステル化粧合板	ブルー
			背板：カラーＭＤＦ	ホワイト
			中仕切り：両面カラーＭＤＦ	ホワイト
			その他：低圧メラミンパーチ	ホワイト
		扉	低圧メラミンパーチ	ホワイト
			取っ手：ＨＺ－９６	シルバー
		シングルレバー水栓	KM５１１１TR２０KA（逆止弁なし）	
		付属品	小型ゴミ収納器付排水トラップ	
			排水フレキシブルホース、防臭キャップ	
			樹脂引き出し（トレー付き）	
			シーリングプレート、包丁差し	

1．本図はＬタイプを示し、Ｒタイプは本図と左右対称です。
　但し、スイッチはR、Ｌ共　上：照明用　下：コンセントです。
2．換気扇開口：　開口なし
3．仕様、寸法は改良の為に予告無しに変更する場合があります。
　商品の品質、品位を高める為ですので御理解を願います。
4．一次電源・給排水管の接続及び取付は別途です。
5．一次電源は１００Ｖ　１５Ａを１回路用意して下さい。
6．一次電源コードの長さは一次電源接続位置より３００㎜以上
　延ばして下さい。
7．給湯水栓以前の止水栓及び給湯・給水の配管と、
　雄ネジ(G1/2)は別途手配になります。

健康対応ミニキッチン
F☆☆☆☆対応商品

WEB出力

＊　お願い　本物件のご発注時には本図面を必ずご添付下さい。

Repeat

符号	年　月　日	訂　正　記　事	記入	点検	点検
1	２０２６：５：１	棚無し、KM５１１１TR２０KA水栓に変更	タイ	荒井	
2	：　：				
3	：　：				

承　認　印	検　図　印	製図印
	荒井	タイ

尺度	1/15	工事名称	御注文主
日付	Ｈ 30年 12月 13日	図面名称	ＲＯＫ１２０ＳＦＢ Ｌ 総組立図
		図面番号	Ｏ６０４２Ｓ