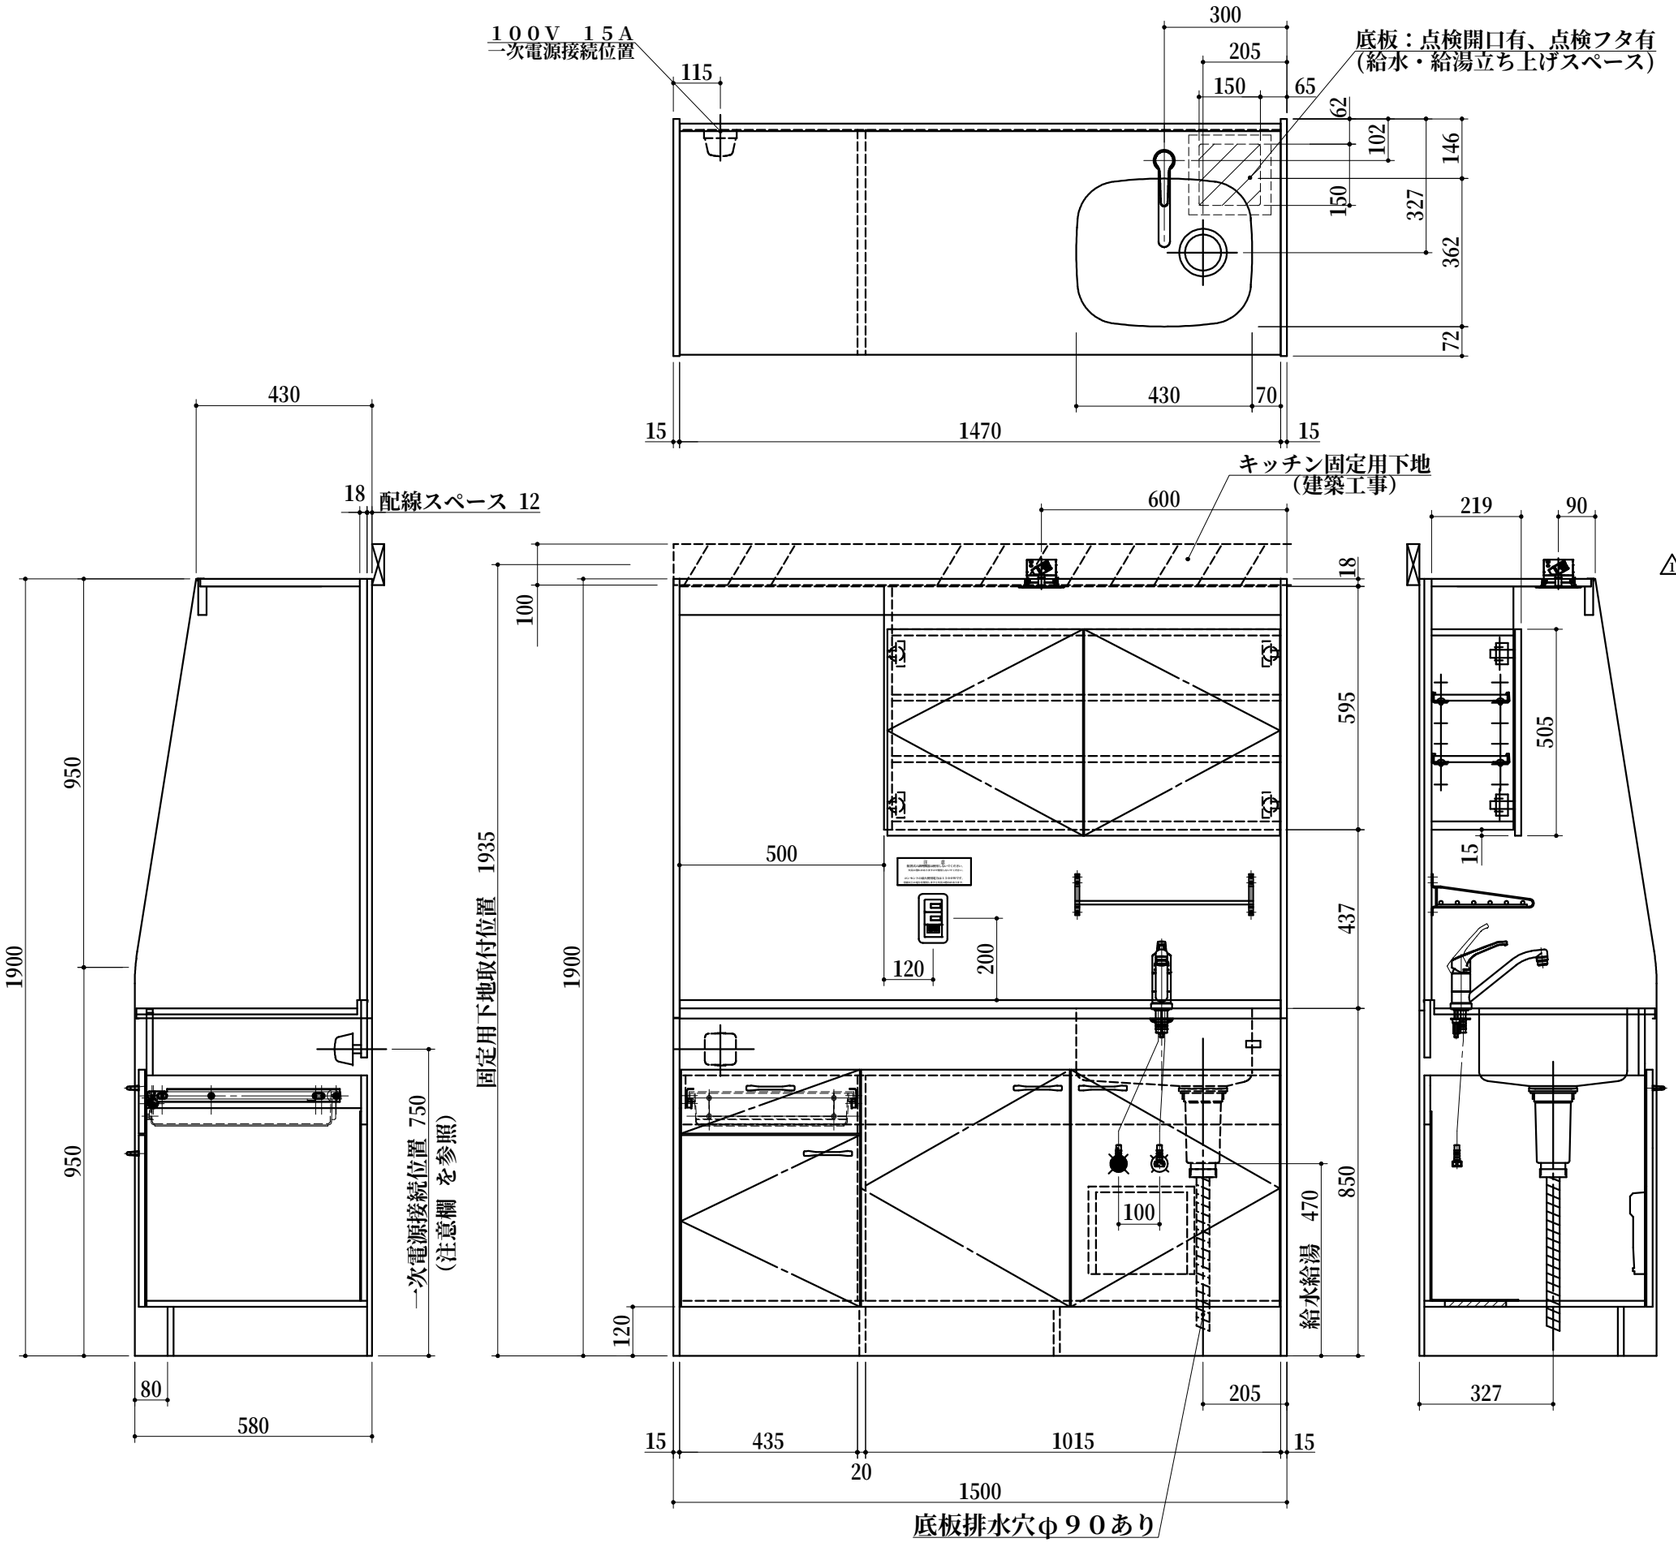

	No	名　　称	仕　　様	色
ウォール		キャビネット	幕板：外面　ポリエステル化粧合板 背板：内面：化粧フネン板ｔ３．０(ﾉﾝｱｽ) その他：低圧メラミンパーチ	ブルー ホワイト ホワイト
		食器棚	底板・中仕切り：ポリ化粧合板 その他：低圧メラミンパーチ	ホワイト ホワイト
		食器棚扉	低圧メラミンパーチ 取っ手なし　下１５mm伸ばし 下端木口：バンディング材 上・横：シート貼り	ホワイト シルバー ホワイト
		付属	Ｌ型ステンレス水切り棚・お盆立て 照明スイッチ、１口コンセント ＬＥＤダウンライト　１００Ｖ４．１Ｗ	
ベースキャビ		ワークトップ	天板：ステンレス製（エンボス） シンク：ステンレス製	
		キャビネット	前板：ポリエステル化粧合板 背板：カラーＭＤＦ 中仕切り：両面カラーＭＤＦ その他：低圧メラミンパーチ	ブルー ホワイト ホワイト ホワイト
		扉	低圧メラミンパーチ 取っ手：ＨＺ－９６	ホワイト シルバー
		シングルレバー水栓	KM5111TR20KA（逆止弁なし）	
		付属品	小型ゴミ収納器付排水トラップ 排水フレキシブルホース、防臭キャップ 樹脂引き出し（トレー付き） シーリングプレート、包丁差し	

1. 本図はＲタイプを示し、Ｌタイプは本図と左右対称です。
2. 換気扇開口：　開口なし
3. 仕様、寸法は改良の為に予告無しに変更する場合があります。
   商品の品質、品位を高める為ですので御理解を願います。
4. 一次電源・給排水管の接続及び取付は別途です。
5. 一次電源は１００Ｖ　１５Ａを２回路用意して下さい。
6. 一次電源コードの長さは一次電源接続位置より３００㎜以上
   延ばして下さい。
7. 給湯水栓以前の止水栓及び給湯・給水の配管と、
   雄ネジ(G1/2)は別途手配になります。

健康対応ミニキッチン

F☆☆☆☆対応商品

WEB 出力

＊　お願い　本物件のご発注時には本図面を必ずご添付下さい。

Repeat

符号	年　月　日	訂　正　記　事	記入	点検	点検	承　認　印	検　図　印	製図印
1	2026：5：1	網棚なし、KM5111TR20KA水栓に変更	タイ	荒井			荒井	タイ
2	：　：							
3	：　：							

尺度 1/15	工事名称	御注文主	
日付 2019年　7月 10日	図面名称 トクＲＯＫ１５０ＳＦＢ Ｒ 総組立図		図面番号 Ｏ７０４２Ｓ