



天板	ポリエステル人工大理石（ブレンホワイト） 手摺付きボール一体型カウンター
水栓金具	QAA-001 シャワー混合水栓
排水金具	32mm金属製 ストラップ [®] （ゴム栓付）
ブラケット	BKT-500WT（スチール白塗装）

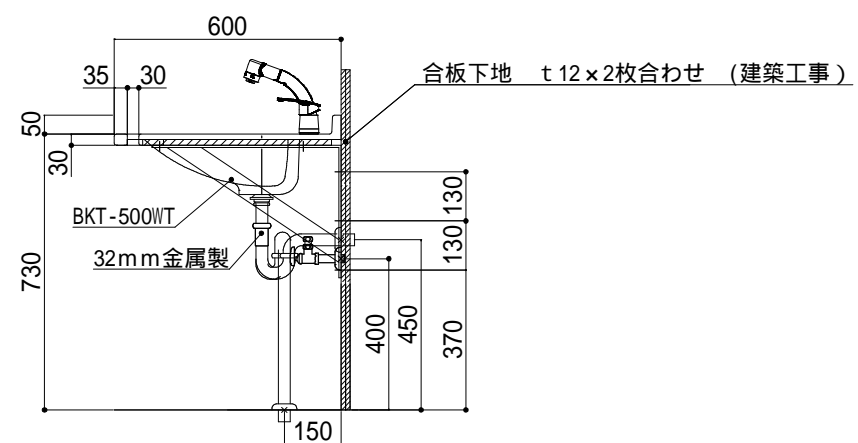

WEB
出力

Webダウンロード図面

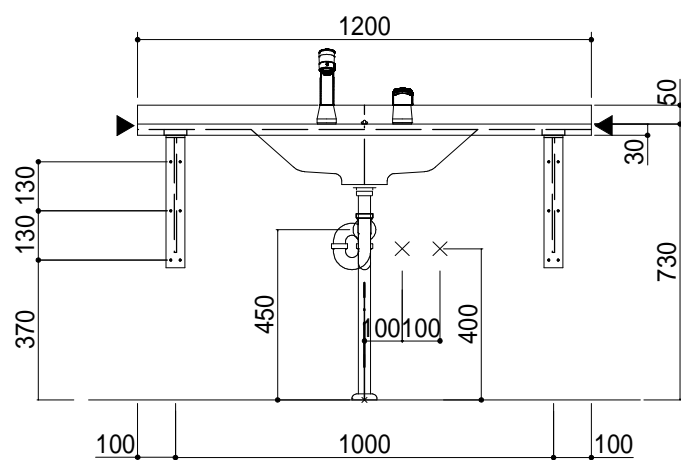

訂正

物件名		数量	年月日	2023.09.25	図面NO
品名	RZL-120 ストレートタイプW120ブラケット仕様		製図		3
			縮尺	1/20 (A3)	