


天板	ポリエステル人工大理石 (プレーンホワイト) 手摺付きボール一体型カウンター
水栓金具	QAA-001 シャワー混合水栓
排水金具	32mm金属製 ストラップ (ゴム栓付)
ブラケット	BKT-500WT (スチール白塗装)

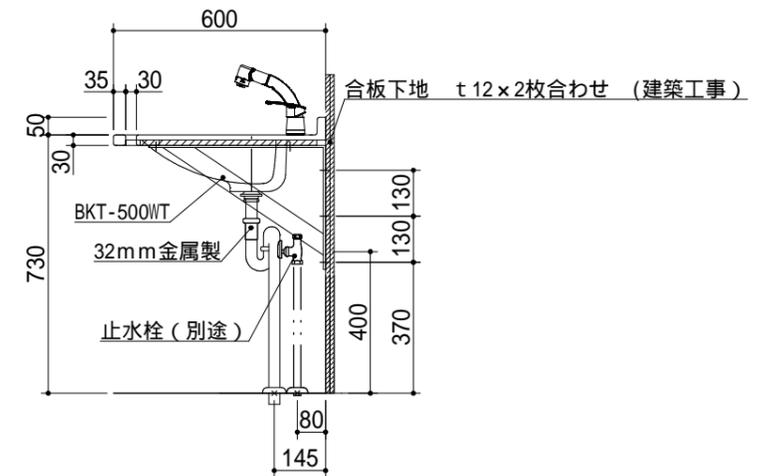

WEB  
出力

Webダウンロード図面



訂正

物件名

品名

RZL-75 ストレートタイプW750ブラケット仕様

数量

年月日

2023.09.25

図面NO

製図

4-2

縮尺

1/20 (A3)