
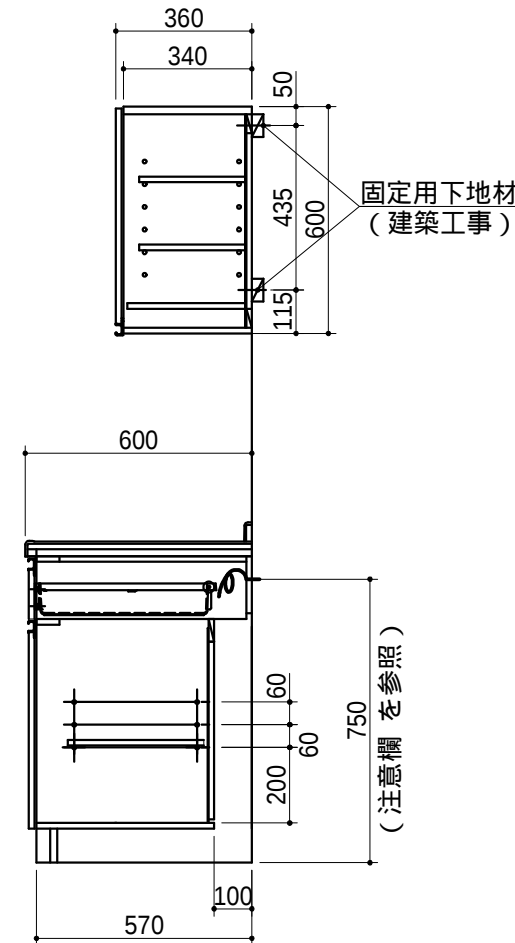
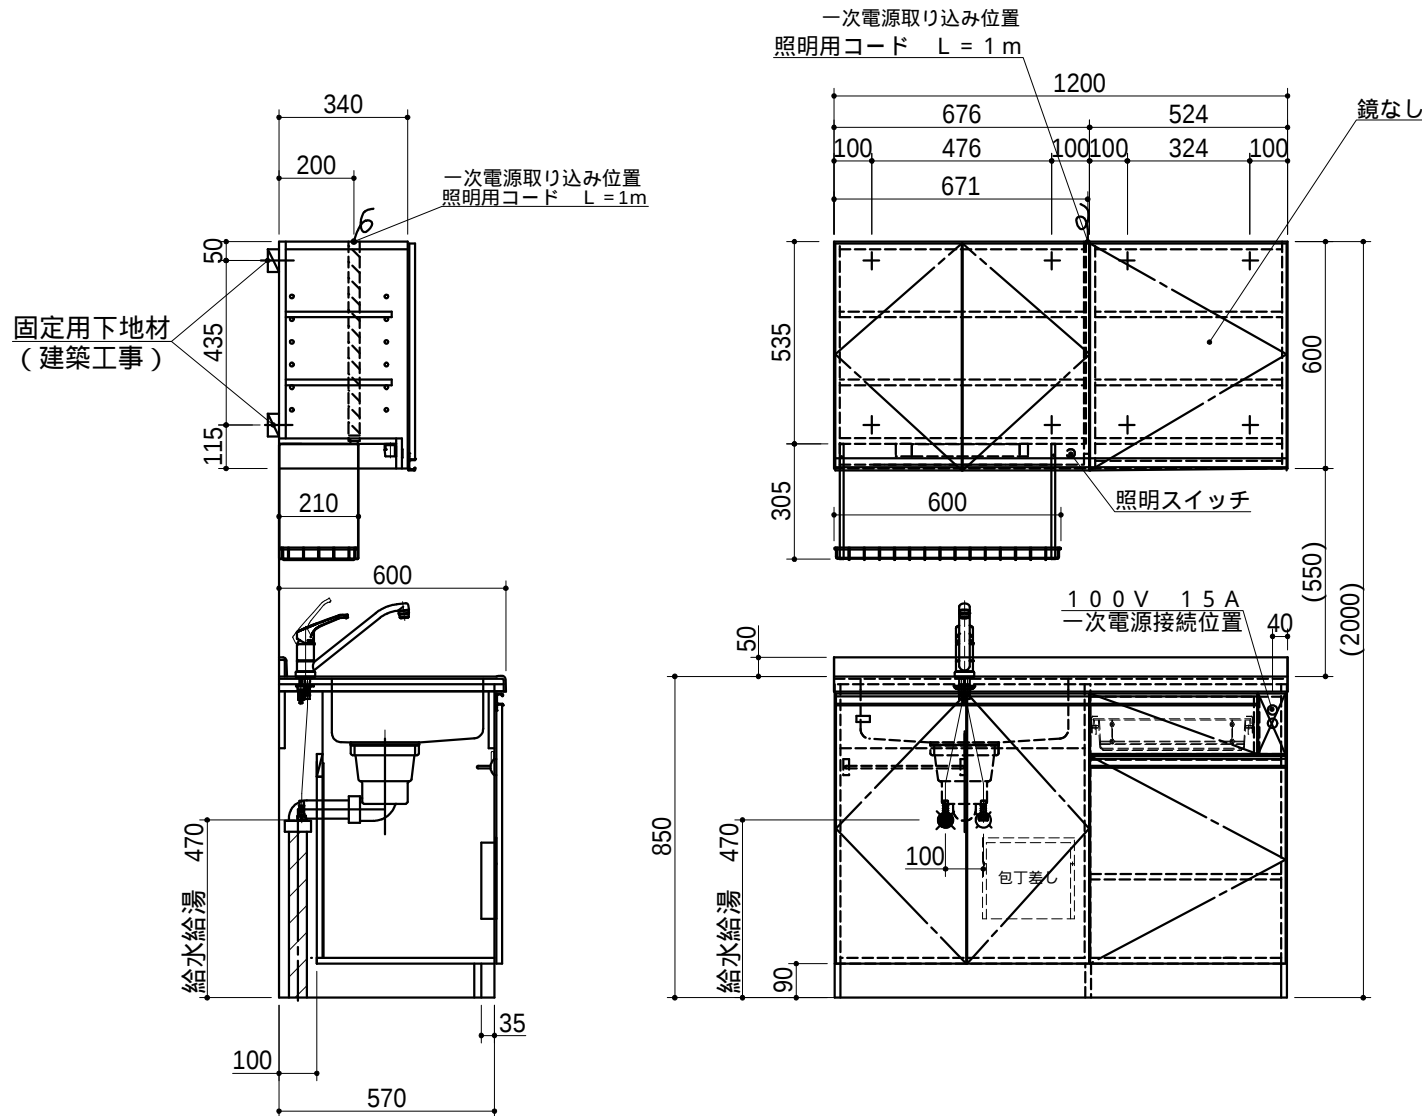


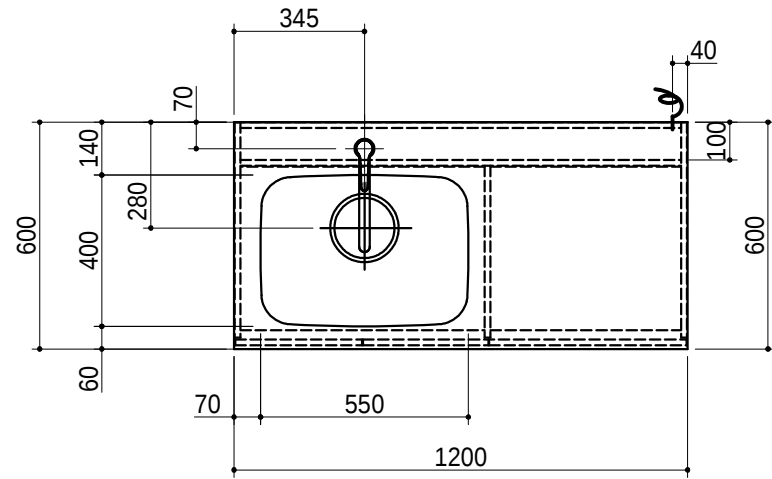

No	名 称	仕 様	色
吊戸棚	キャビネット	背板：内面カラー合板 その他：低圧メラミンパーチ	ホワイト ホワイト
	水切り棚	鋼線製 ポリエチレンコーティング	ホワイト
	トビラ	ライト（ポリエステル合板） ライン取っ手：樹脂製	（ ） シルバー
	照明マクイタ	メラミン スイッチ（照明用）	ホワイト ブラック
	照明器具	ミニLED照明 100V 6.7W	
△ 流し台	ワークトップ	天板：人造大理石 シンク：550AS（シゲル工業製）	（ ）
	シングルレバー水栓	KM5111TKA（逆止弁なし）	
	排水栓セット	横抜き排水仕様（伸晃製） シーリングプレート	
	キャビネット本体	低圧メラミンパーチ	ホワイト
	ケコミ	化粧パーチ	ブラック
	コンセントカバー	メラミン	ブラック
	トビラ・引き前	ライト（ポリエステル合板） ライン取っ手：樹脂製	（ ） シルバー
	点検フタ	カラー合板	ホワイト
	2口コンセント	100V用	ブラック
	タオル掛け	回転タオル掛け ラウンドタイプ （井上金物）	
	引出し	樹脂製	

1. 本図はLタイプを示し、Rタイプは本図と左右対称です。
2. 仕様、寸法は改良の為に予告無しに変更する場合があります。
商品の品質、品位を高める為ですので御理解をお願いします。
3. 一次電源・給排水管の接続及び取付は別途です。
4. 防臭キャップは同梱されておりません。
5. 一次電源は100V 15Aを2回路用意してください。
6. 一次電源コードの長さは一次電源接続位置より300mm以上
延ばして下さい。

健康対応ミニキッチン
F 対応商品
ノンアスベスト仕様

WEB
出力

* お願い 本物件のご発注時には本図面を必ずご添付下さい。



符号	年 月 日	訂 正 記 事	記入	点検	点検	承 認	印	検 図	印	製図印	尺度	工事名称	御注文主
△	2026:5:1	網棚なし、KM5111TKA水栓に変更	タイ	荒井							1/20	新オフィスキッチン	
△	:	:								荒井	日付	図面名称	図面番号
△	:	:								タイ	2020年 8月 19日	SOK120SFPB L 総組立図	O2042A