

	No	名　　称	仕　　様	色
ベースキャビ		ワークトップ	ステンレス製（エンボス） シンク：ステンレス製	
		キャビネット	ケコミ：低圧メラミンパーチ その他：低圧メラミンパーチ	ホワイト ホワイト
		扉	クリア　シート貼り 取っ手　ライン取っ手（樹脂製）	（　） シルバー
		混合水栓	KM5111TR20KA（逆止弁なし）	
		付属品	小型ゴミ収納器付排水トラップ 排水フレキシブルホース、包丁差し シーリングプレート、防臭キャップ	
ウォール		キャビネット	フード側側板：化粧不燃板 底板外面：化粧不燃板 背板：カラー合板 その他：低圧メラミンパーチ	ホワイト ホワイト ホワイト ホワイト
		扉	クリア　シート貼り 取っ手なし　下15mm伸ばし	（　）
		レンジフード	BDR－3HL－601W 前幕板　H＝200	ホワイト ホワイト

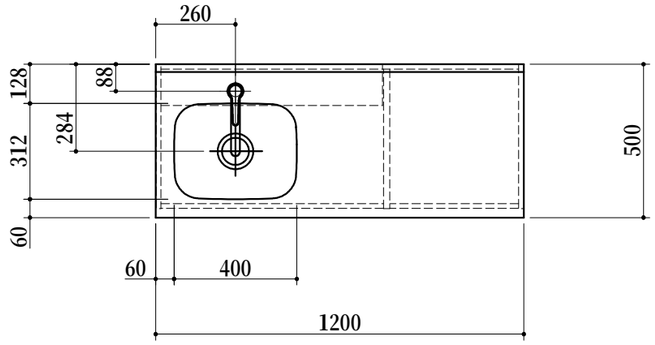

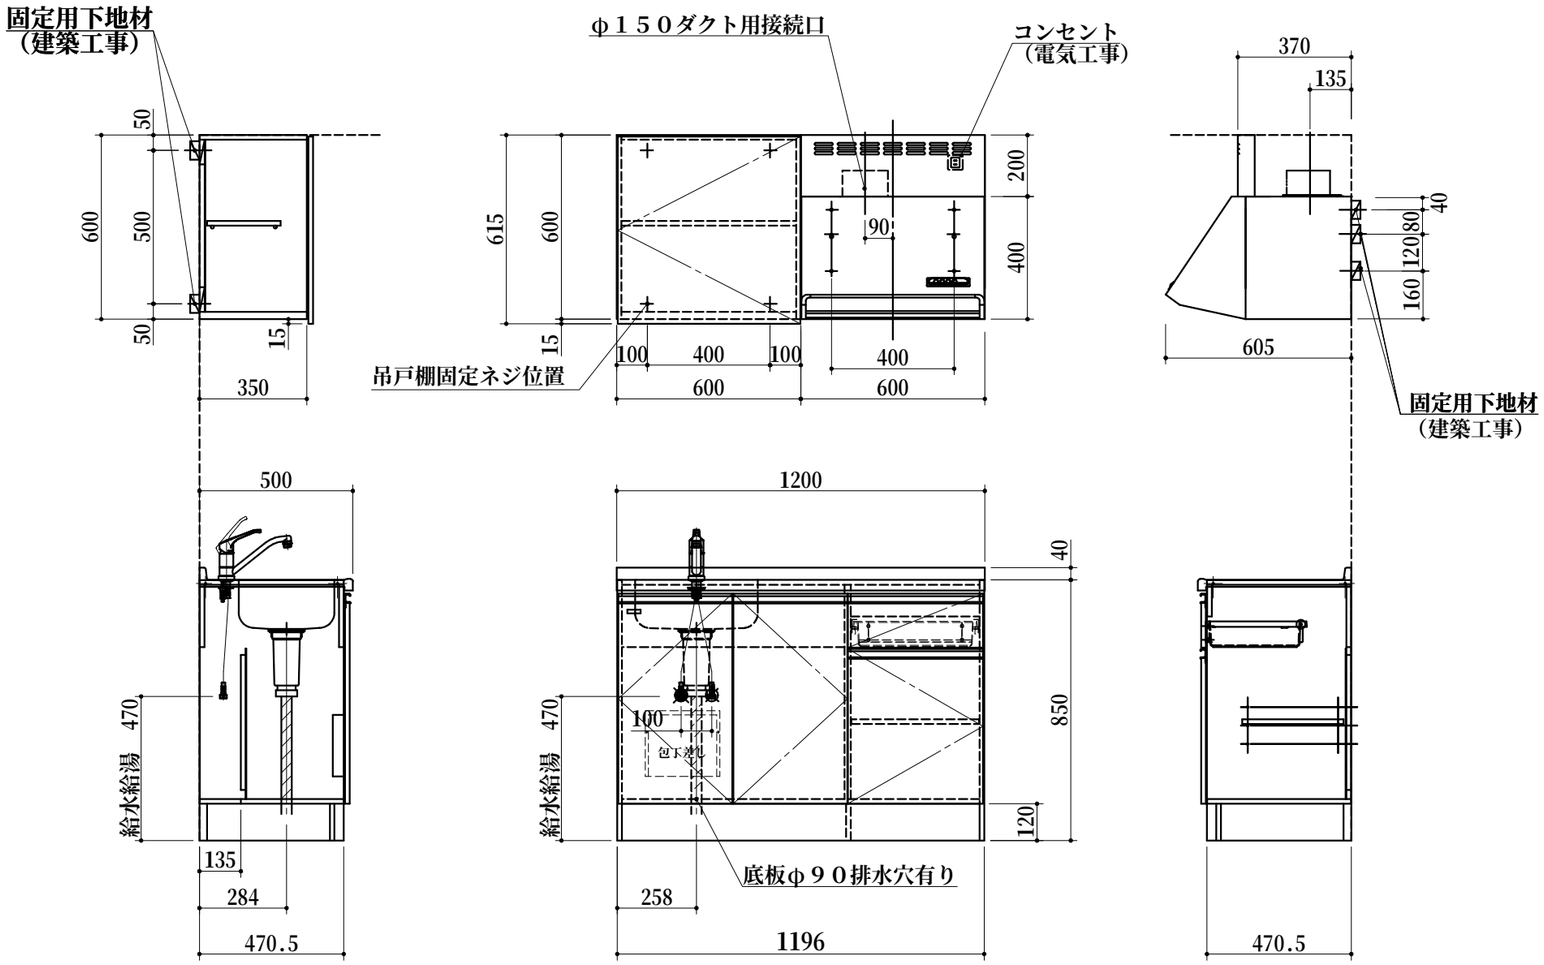

１．本図はＬタイプを示し、Ｒタイプは本図と左右対称です。

２．仕様、寸法は改良の為に予告無しに変更する場合があります。
商品の品質、品位を高める為ですので御理解を願います。

３．一次電源・給排水管の接続及び取付は別途です。

４．一次電源は１００Ｖ　１５Ａを１回路用意して下さい。

５．不燃化粧板の不燃認定番号　：　NM－０９２５

６．一次電源コードの長さは一次電源接続位置より５００㎜以上
延ばして下さい。

７．給湯水栓以前の止水栓及び給湯・給水の配管と、
雄ネジ(G1/2)は別途手配になります。

健康対応ミニキッチン

F☆☆☆☆対応商品
ノンアスベスト仕様

WEB
出力

＊　お願い　本物件のご発注時には本図面を必ずご添付下さい。

Repeat

符号	年　月　日	訂　正　記　事	記入	点検	点検	承　認　印	検図印	製図印	尺度	工事名称	御注文主
⚠1	26：5：1	KM5111TR20KA水栓に変更	杉山	荒井			荒井	タイ	1/20		
△	：：								日付	図面名称	図面番号
△	：：								2023年 4月 12日	ＳＳ１２０ＦＦＫ２　Ｌ　総組立図	S4042YF500