
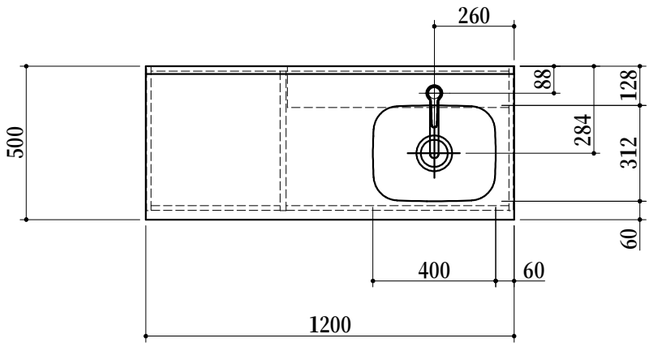


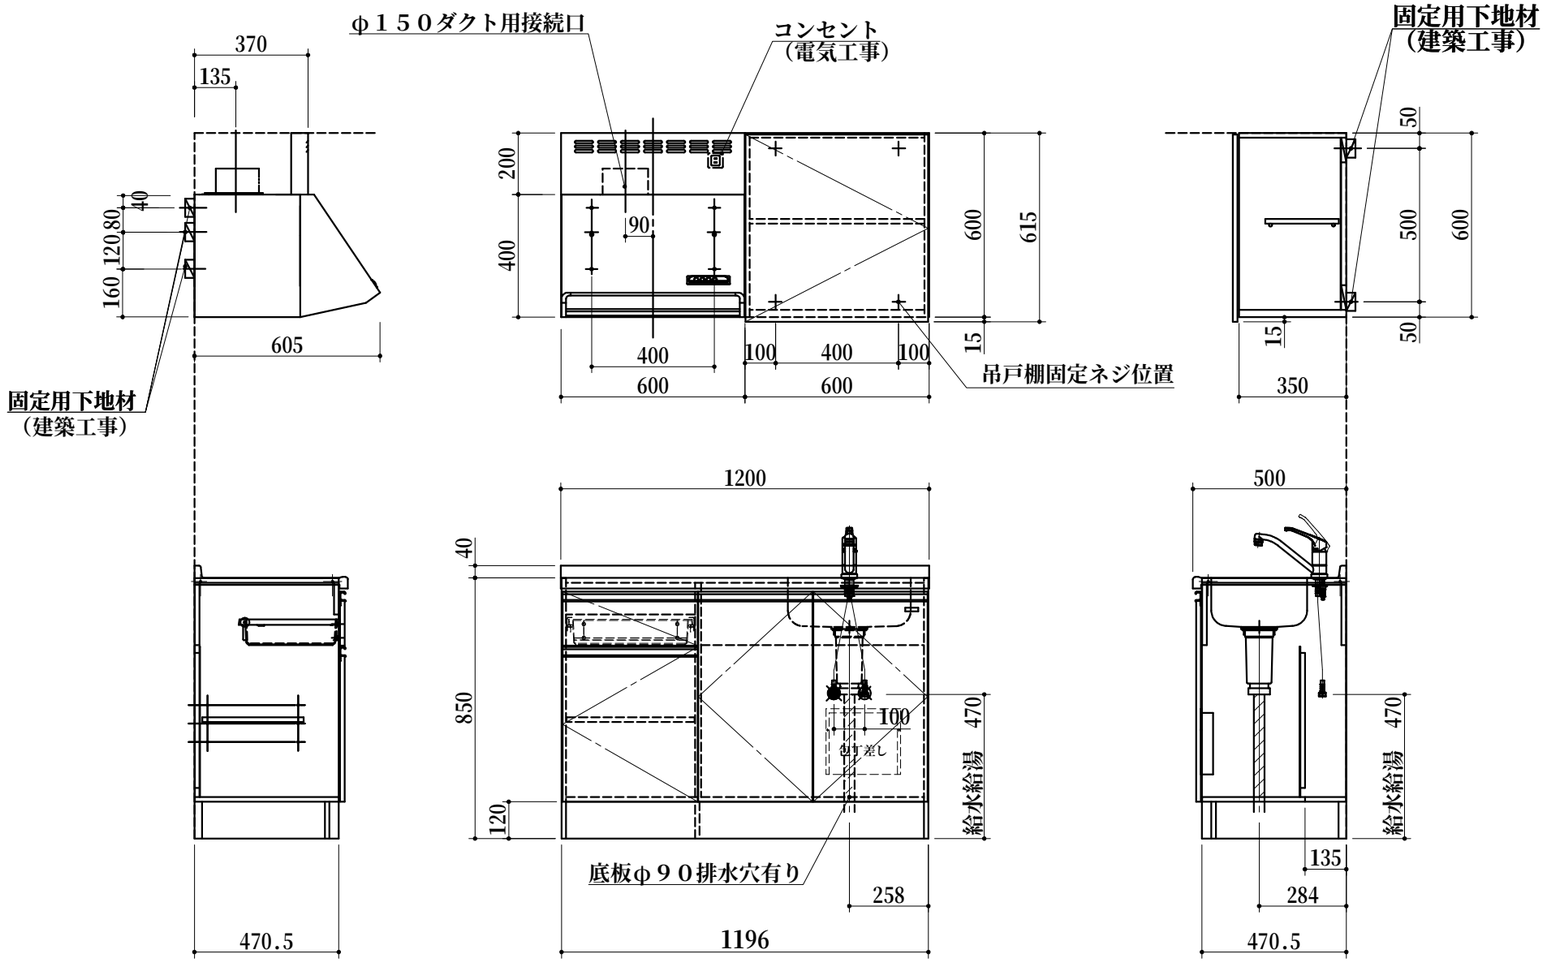

	No	名　　称	仕　　様	色
ベースキャビ		ワークトップ	ステンレス製（エンボス） シンク：ステンレス製	
		キャビネット	ケコミ：低圧メラミンパーチ その他：低圧メラミンパーチ	ホワイト ホワイト
		扉	クリア　シート貼り 取っ手　ライン取っ手（樹脂製）	（　　） シルバー
		混合水栓	KM5111TR20KA（逆止弁なし）	
		付属品	小型ゴミ収納器付排水トラップ 排水フレキシブルホース、包丁差し シーリングプレート、防臭キャップ	
ウォール		キャビネット	フード側側板：化粧不燃板 底板外面：化粧不燃板 背板：カラー合板 その他：低圧メラミンパーチ	ホワイト ホワイト ホワイト ホワイト
		扉	クリア　シート貼り 取っ手なし　下１５mm伸ばし	（　　）
		レンジフード	ＢＤＲ－３ＨＬ－６０１Ｗ 前幕板　Ｈ＝２００	ホワイト ホワイト

1．本図はRタイプを示し、Lタイプは本図と左右対称です。

2．仕様、寸法は改良の為に予告無しに変更する場合があります。
商品の品質、品位を高める為ですので御理解を願います。

3．一次電源・給排水管の接続及び取付は別途です。

4．一次電源は１００Ｖ　１５Ａを１回路用意して下さい。

5．不燃化粧板の不燃認定番号　：　NM－０９２５

6．一次電源コードの長さは一次電源接続位置より５００㎜以上
延ばして下さい。

7．給湯水栓以前の止水栓及び給湯・給水の配管と、
雄ネジ(G1/2)は別途手配になります。

健康対応ミニキッチン

F☆☆☆☆対応商品
ノンアスベスト仕様

WEB出力

＊　お願い　本物件のご発注時には本図面を必ずご添付下さい。

Repeat

符号	年　月　日	訂　正　記　事	記入	点検	点検
⚠1	２６：　５：　１	KM5111TR20KA水栓に変更	杉山	荒井	
⚠2	：　：				
⚠3	：　：				

承　認　印	検　図　印	製図印
	荒井	タイ

尺度	1/20
日付	2023年 6月 27日
工事名称	
御注文主	
図面名称	ＳＳ１２０ＦＦＫ２　Ｒ　総組立図
図面番号	S4041YF500