


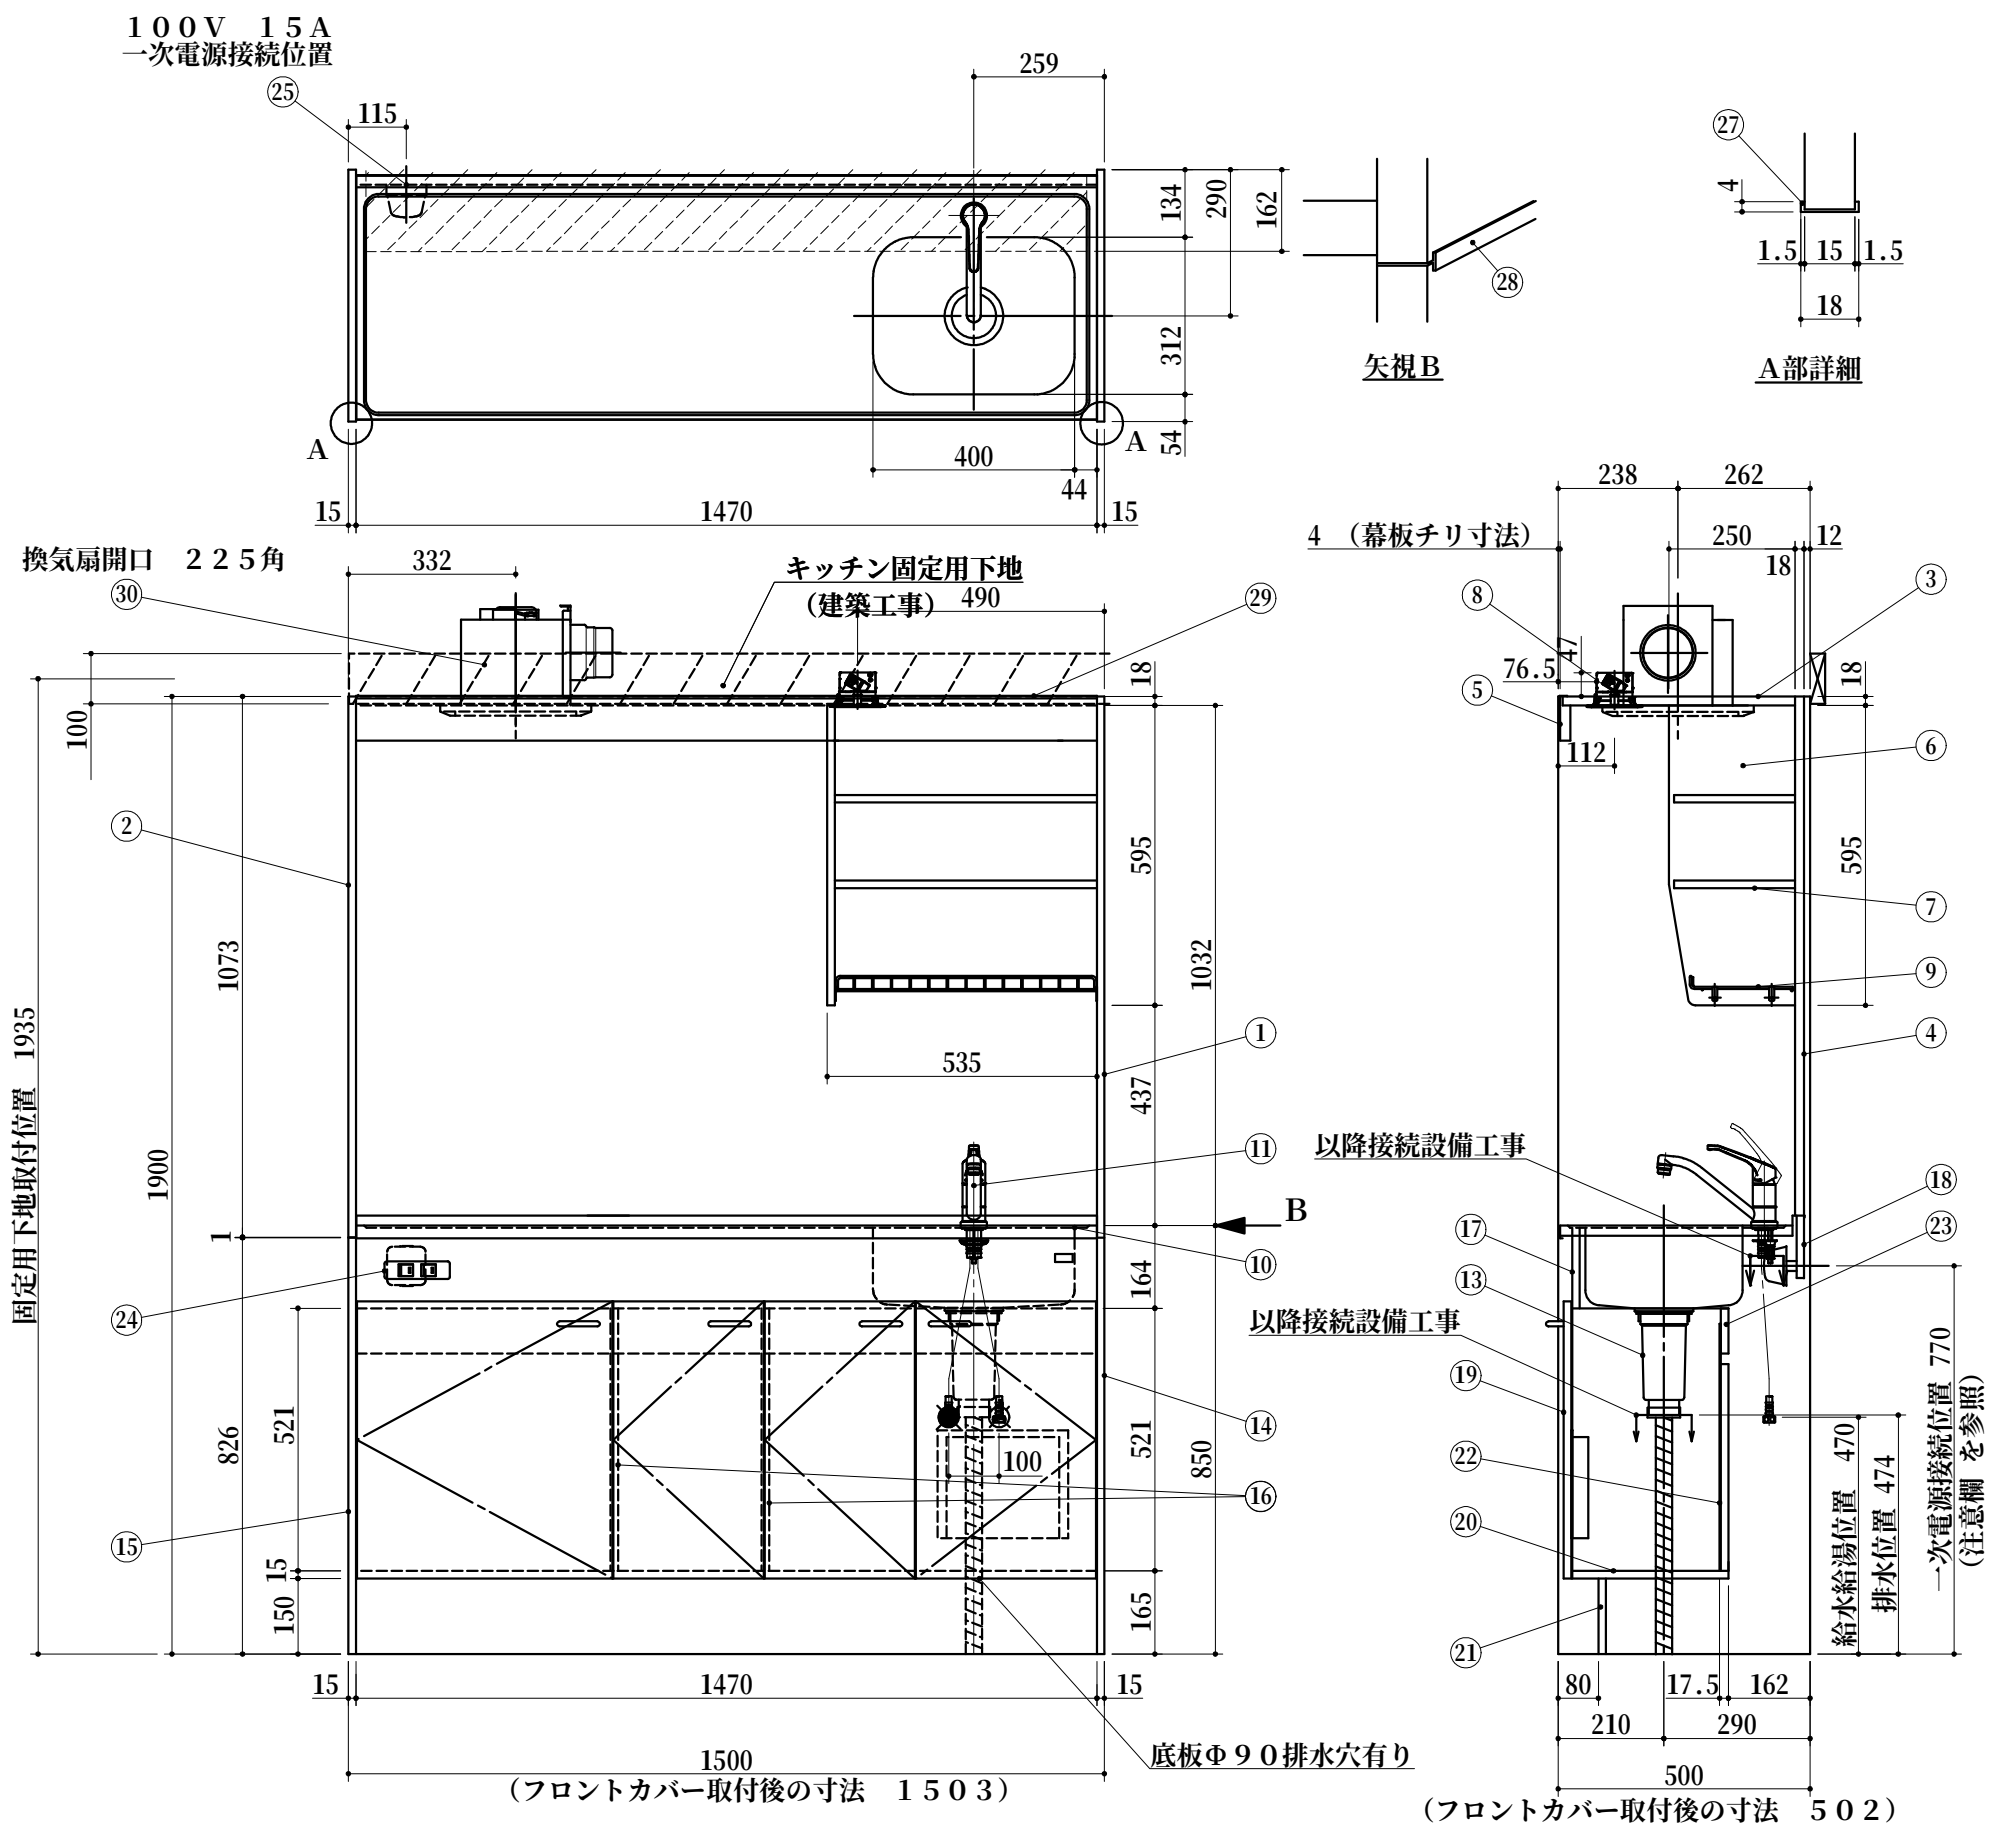

	No	名 称	仕 様	色
上 部 ユ ニ ツ ト △	1	サイドパネルA	両面低圧メラミン化粧パーチ	ホワイ
	2	サイドパネルB	内面：化粧フネン板 t 3.0 (ノアス) 外面：低圧メラミン化粧パーチ	ホワイ ホワイ
	3	天 板	内面：化粧フネン板 t 3.0 (ノアス)	ホワイ
	4	バックパネル	内面：化粧フネン板 t 3.0 (ノアス)	ホワイ
	5	幕 板	内面：化粧フネン板 t 3.0 (ノアス) 外面：低圧メラミン化粧パーチ	ホワイ ホワイ
	6	食器 側板	両面低圧メラミン化粧パーチ	ホワイ
	7	食器 固定柵板	両面低圧メラミン化粧パーチ	ホワイ
	8	照明器具	ダウンライト (100V LED)	
	9	ミズキリ柵	ポリエチレンコーティング	

△	下部ユニット	10	ワークトップ	ステンレス製		
		11	シングルレバー水栓	KM5111TR20KA (逆止弁なし)		
		13	排水栓セット	ゴミ収納器付、ジャバラホース付 シーリングプレート付 (VP40管接続可能)		
		14	側板 (シンク側)	両面低圧メラミン化粧パーチ	ホワイ	
		15	側板 (コンロ側)	両面低圧メラミン化粧パーチ	ホワイ	
		16	中仕切り	両面低圧メラミン化粧パーチ	ホワイ	
		17	フロントパネル	両面低圧メラミン化粧パーチ	ホワイ	
		18	ウシロ補強	パーチ		
		19	トビラ	両面低圧メラミン化粧パーチ 包丁差し付 取っ手：樹脂製	ホワイ ホワイ	
		20	底 板	両面低圧メラミン化粧パーチ	ホワイ	
		21	ケコミ	両面低圧メラミン化粧パーチ	ホワイ	
		22	点検フタ	カラー合板 t2.5	ホワイ	
		23	点検フタ受け	両面低圧メラミン化粧パーチ	ホワイ	
		24	スイッチ	照明・換気扇用 2連スイッチ		
		25	ジョイントボックス	100V 15A一次電源接続用		
			</			

1. 本図はRタイプを示し、Lタイプは本図と左右対称です。
但し、スイッチはR、L共 左：照明用 右：換気扇用です。
2. 換気扇開口： 225角（φ100ダクト用）
3. 不燃化粧板の不燃認定番号： NM-8577
4. 仕様、寸法は改良の為に予告無しに変更する場合があります。
商品の品質、品位を高める為ですので御理解を願います。
5. 一次電源・給排水管の接続及び取付は別途です。
6. 防臭キャップは同梱されておりません。
7. 一次電源コードの長さは一次電源接続位置より300mm以上
延ばして下さい。

健康対応ミニキッチン

F☆☆☆☆対応商品
ノンアスベスト仕様

**WEB
出力**

＊ お願い 本物件のご発注時には本図面を必ずご添付下さい。



Webダウンロード図面

符号	年 月 日	訂 正 記 事	記入	点検	点検	承 認 印			検 図 印	製図印	尺度	工事名称	御注文主
△	18 : 4 : 16	LEDダウンライト変更	鈴木	荒井						荒井 鈴木	1/15		
△	2026:5:1	KM5111TR20KA水栓に変更	タイ	荒井							日付	図面名称	図面番号
△	: : :										H 23年 8月 30日	FK150DFB R 総組立図	A7042R01