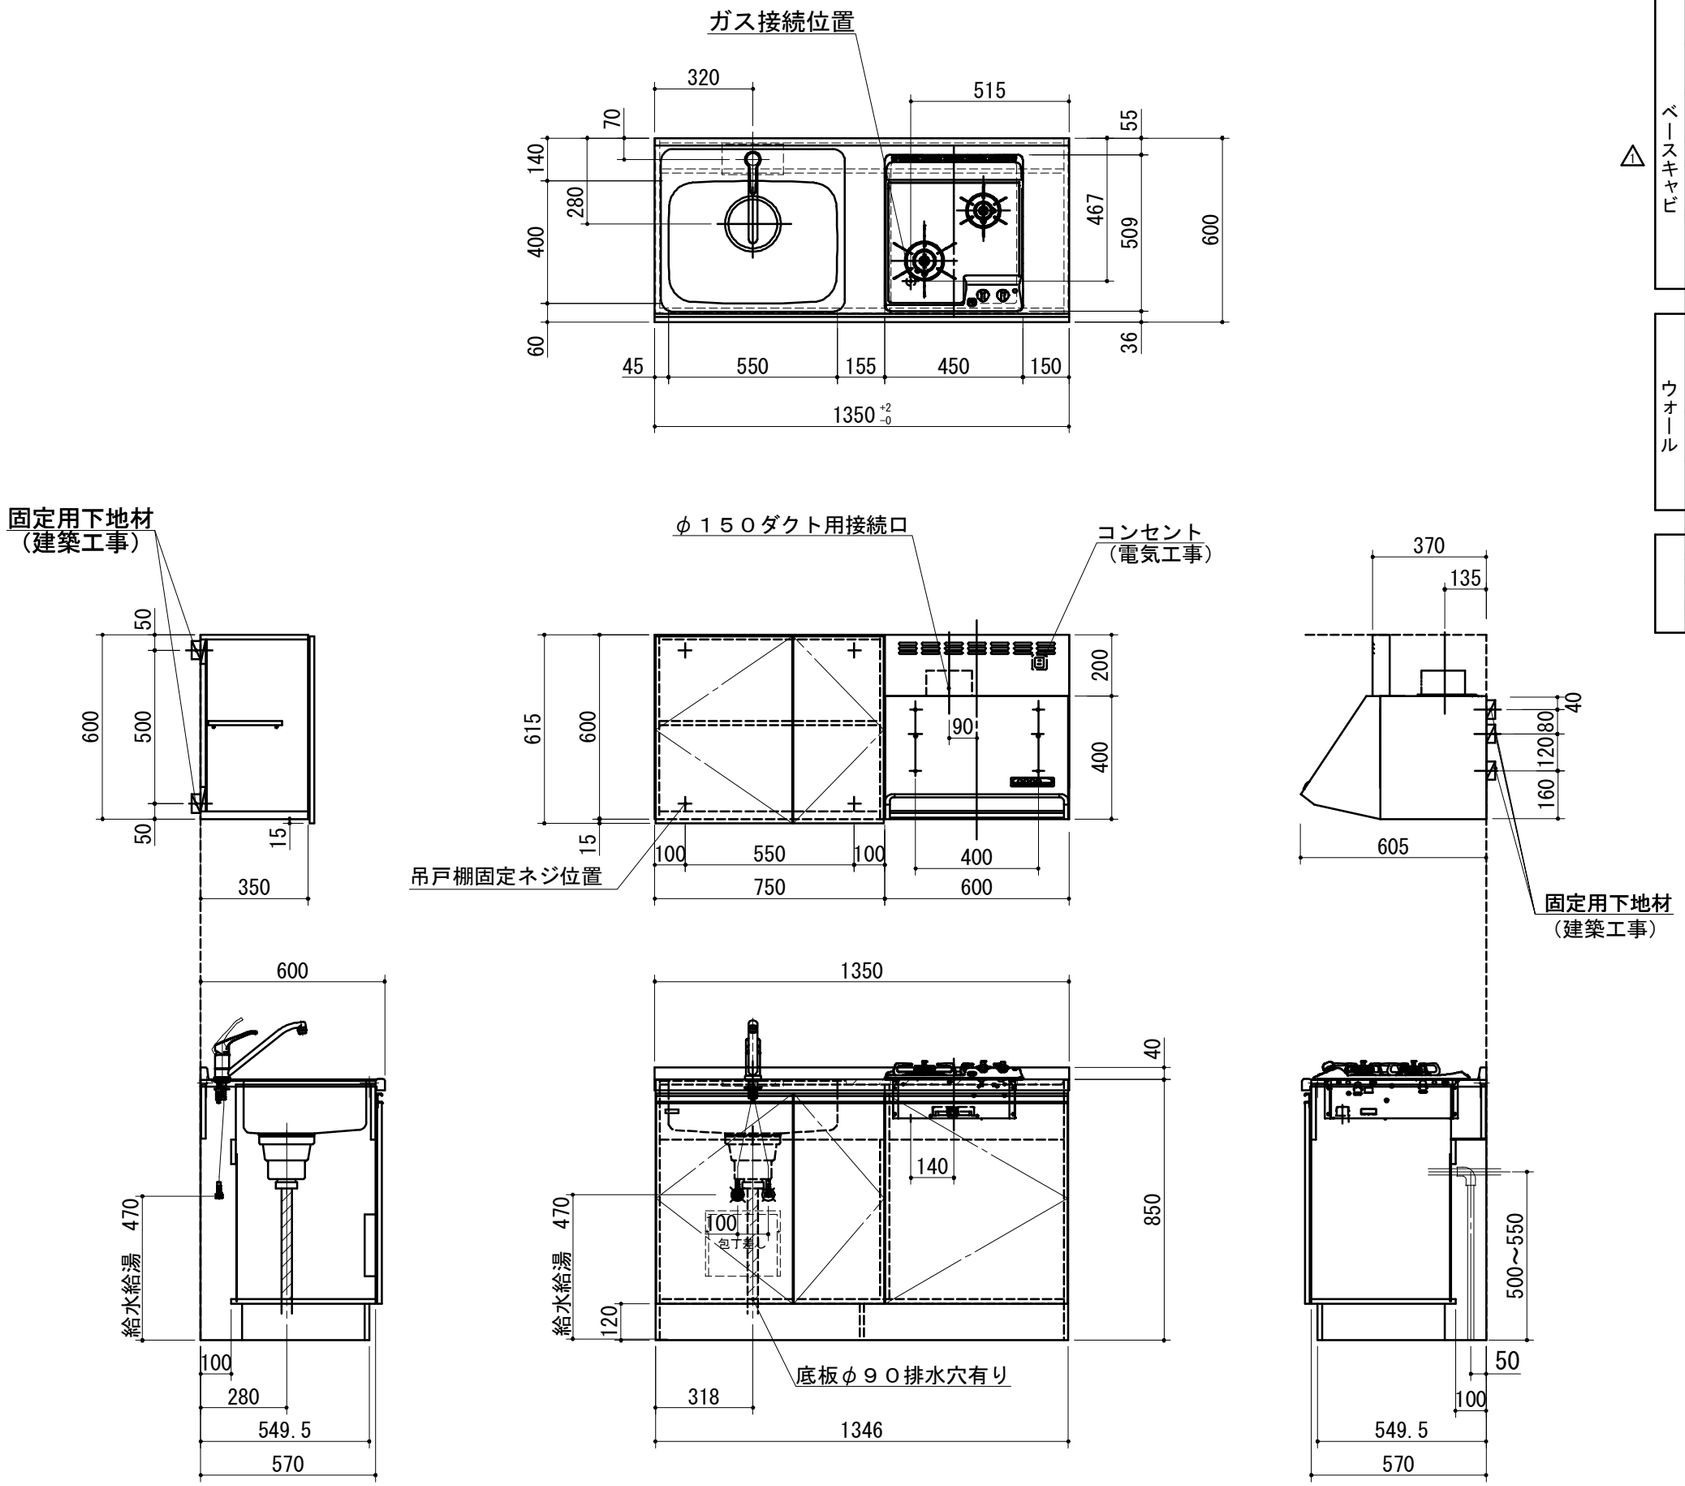

	No	名　　称	仕　　様	色
ベースキャビ		ワークトップ	ステンレス製（銀河エンボス） シンク：５５０ＡＳ（シゲル工業製）	
		キャビネット	ケコミ：化粧パーチ その他：低圧メラミンパーチ	ブラック ホワイト
		扉	クリア　シート貼り 取っ手　ライン取っ手（樹脂製）	（　　） シルバー
		混合水栓	ＫＭ５１１１ＴＫＡ（逆止弁なし）	
		ガス器具 （過熱センサー付）	ＰＤ－２０２Ｂ（パロマ製） ２ログリルなし・ガス種：	ブラック
		付属品	大型ゴミ収納器付排水トラップ 排水フレキシブルホース、包丁差し シーリングプレート、防臭キャップ	
ウォール		キャビネット	フード側側板：化粧不燃板 底板外面：化粧不燃板 背板：カラー合板 その他：低圧メラミンパーチ	ホワイト ホワイト ホワイト ホワイト
		扉	クリア　シート貼り 取っ手なし　下１５mm伸ばし	（　　）
		レンジフード	ＢＤＲ－３ＨＬ－６０１ＢＫ 前幕板　Ｈ＝２００	ブラック ブラック

1. 本図はＬタイプを示し、Ｒタイプは本図と左右対称です。
2. 仕様、寸法は改良の為に予告無しに変更する場合があります。商品の品質、品位を高める為ですので御理解を願います。
3. 一次電源・給排水管・ガス管の接続及び取付は別途です。
4. 一次電源は１００Ｖ　１５Ａを１回路用意して下さい。
5. 不燃化粧板の不燃認定番号　：　ＮＭ－０９２５
6. 一次電源コードの長さは一次電源接続位置より５００mm以上延ばして下さい。
7. 給湯水栓以前の止水栓及び給湯・給水の配管と、雄ネジ(G1/2)は別途手配になります。

健康対応ミニキッチン
Ｆ☆☆☆☆対応商品
ノンアスベスト仕様

WEB出力

＊　お願い　本物件のご発注時には本図面を必ずご添付下さい。

Repeat

Webダウンロード図面

符号	年　月　日	訂　正　記　事	記入	点検	点検	承　認　印	検　図　印	製図印
1	２０２６：５：１	KM5111TKA水栓に変更	タイ	荒井			荒井	タイ
2	：　：							
3	：　：							

尺度 1/20
日付 2024年　6月 13日
工事名称
御注文主
図面名称 ＳＣ１３５ＳＴＧＷＫ２　Ｌ　総組立図
図面番号 Ｓ３８４２ＸＴＦ５３