


★このキッチンの仕様では現場での電気温水器組み込み仕様への変更は不可です。ご注意ください。

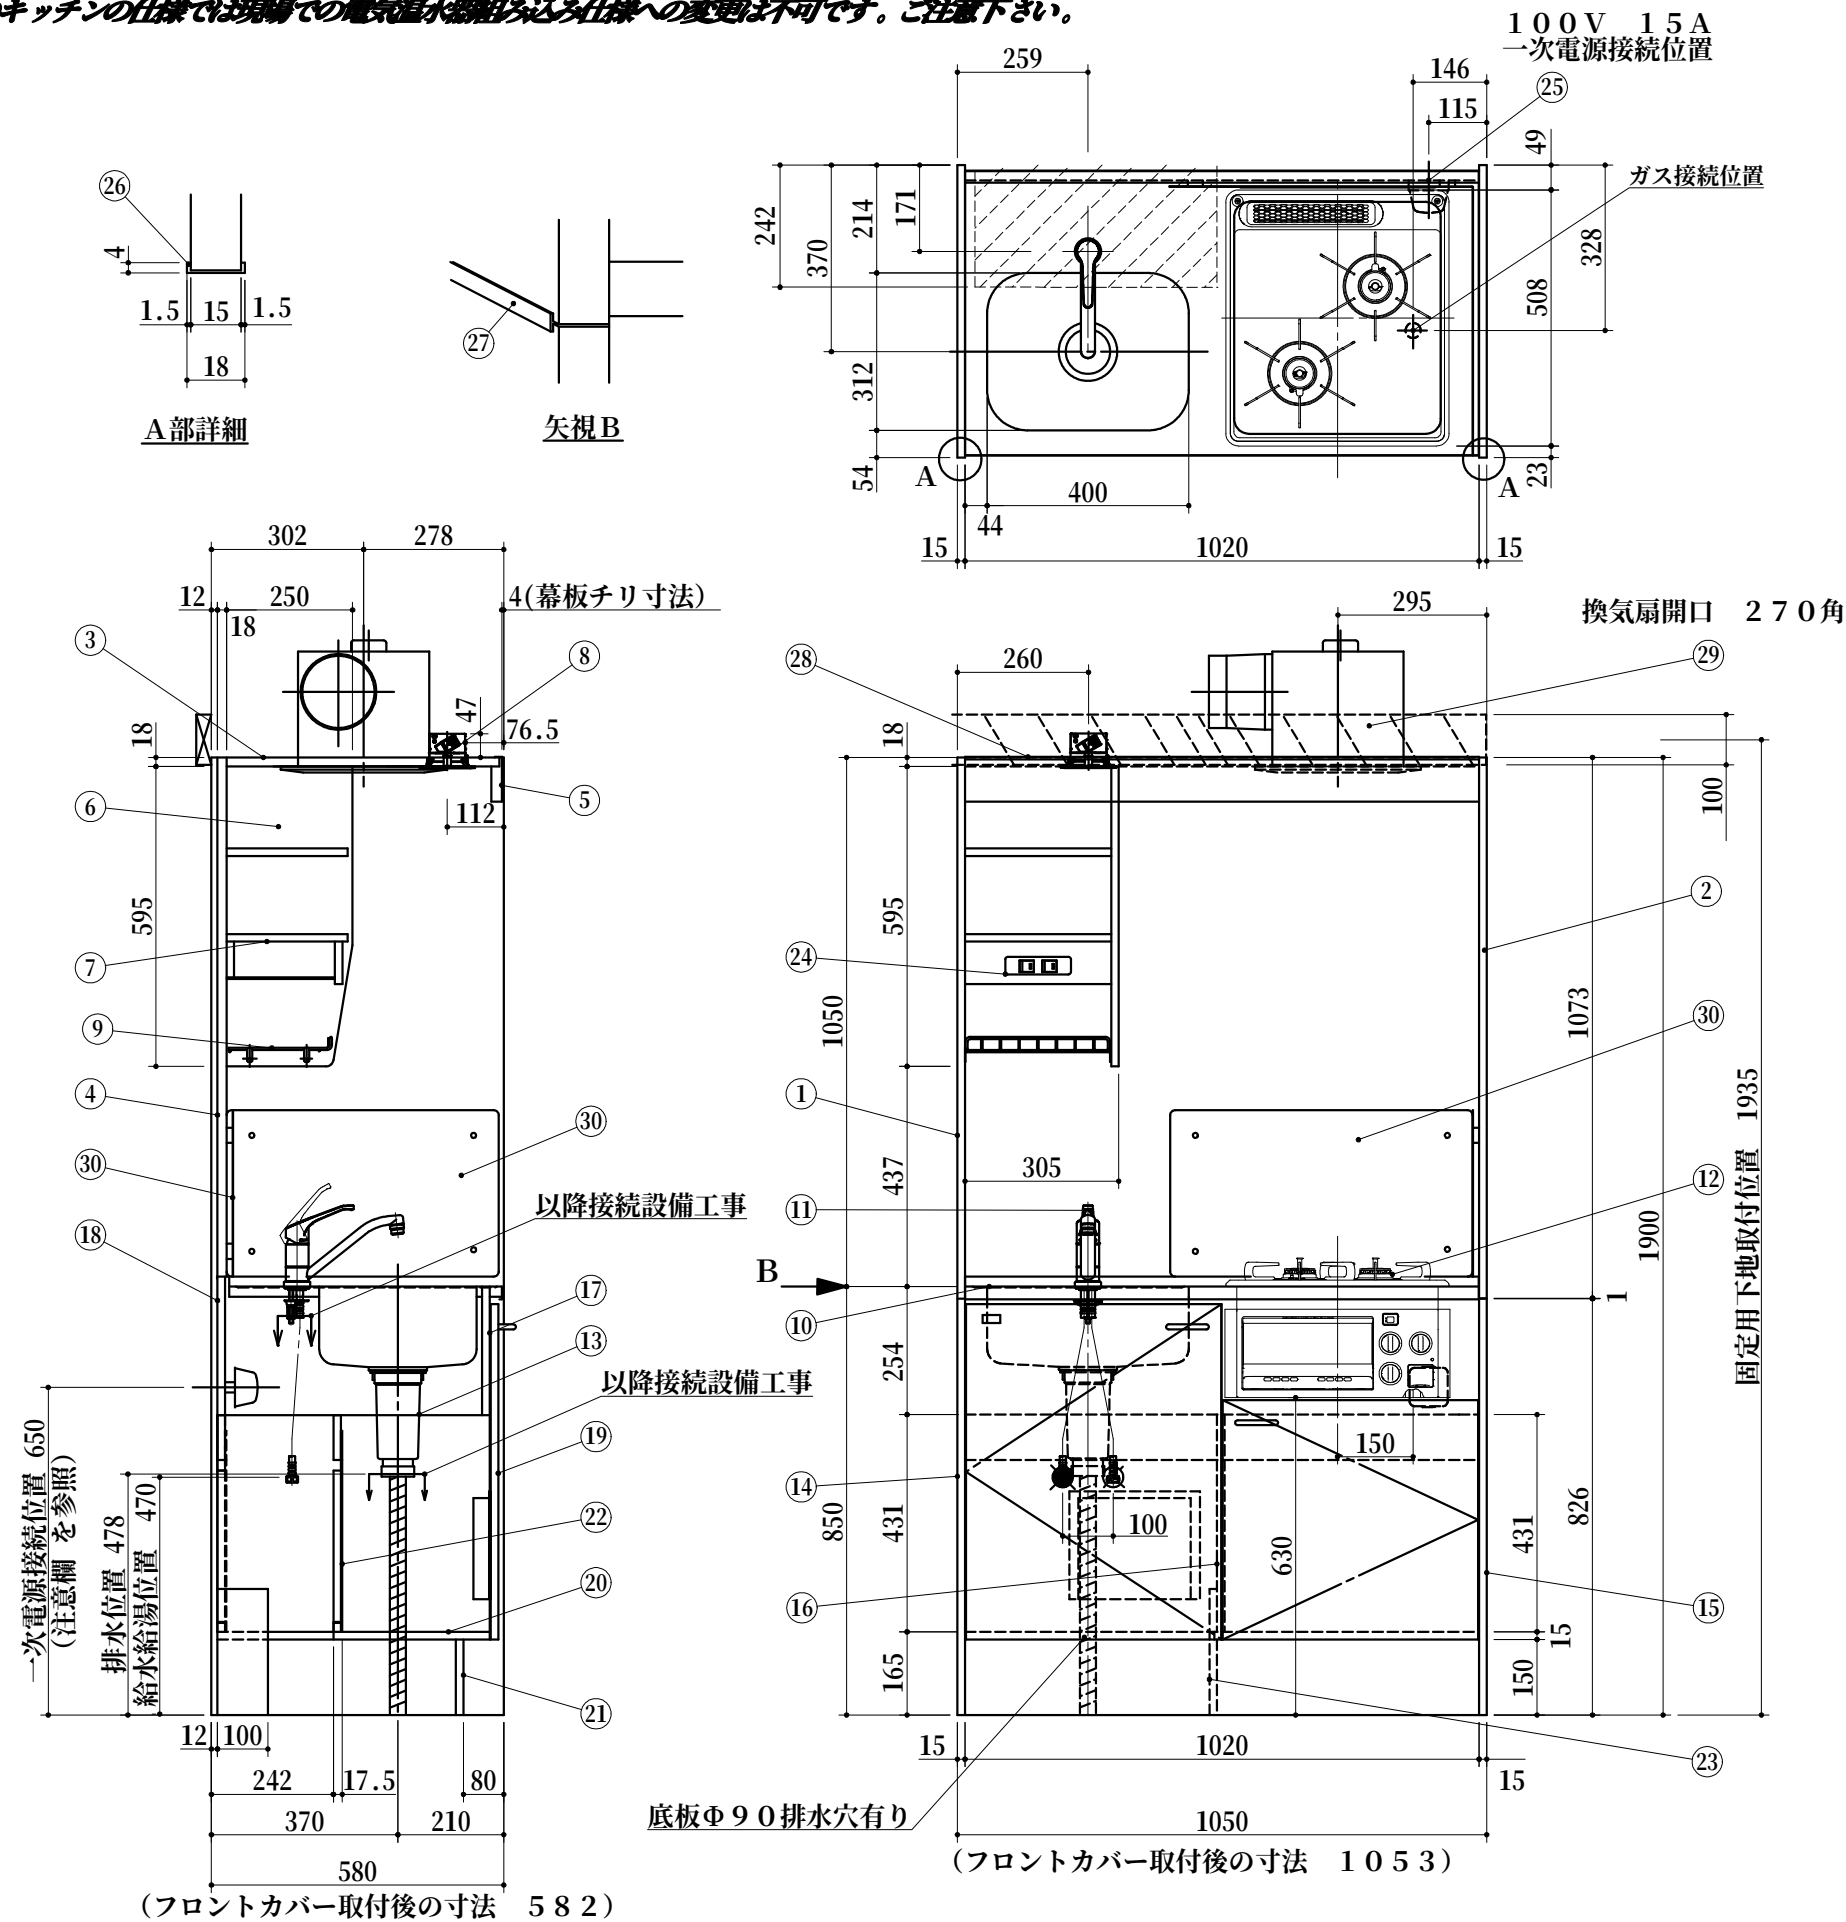

	No	名 称	仕 様	色
上部ユニット	1	サイドパネルA	両面低圧メラミン化粧パーチ	ホワイト
	2	サイドパネルB	内面：化粧フネン板 ｾ3.0(ｼｱｽ) 外面：低圧メラミン化粧パーチ	ホワイト ホワイト
	3	天 板	内面：化粧フネン板 ｾ3.0(ｼｱｽ)	ホワイト
	4	バックパネル	内面：化粧フネン板 ｾ3.0(ｼｱｽ)	ホワイト
	5	幕 板	内面：化粧フネン板 ｾ3.0(ｼｱｽ) 外面：低圧メラミン化粧パーチ	ホワイト ホワイト
	6	食器 側板	両面低圧メラミン化粧パーチ	ホワイト
	7	食器 固定棚板	両面低圧メラミン化粧パーチ	ホワイト
	8	照明器具	ダウンライト (100V LED)	
	9	ミズキリ棚	ポリエチレンコーティング	
	24	スイッチ	照明・換気扇用 2連スイッチ	
	30	防熱板	SUS430 (2方向)	

△	10	ワークトップ	ステンレス製	
	11	シングルレバー水栓	KM5111TR20KA (逆止弁なし)	
	12	ガス器具 (過熱センサー付)	RB2AK3H2SB(リンナイ) 2口グリル付き・ガス種:	ブラック
	13	排水栓セット	ゴミ収納器付、ジャバラホース付 シーリングプレート (VP40管接続可能)	
	14	側板 (シンク側)	両面低圧メラミン化粧パッチ	ホワイト
	15	側板 (コンロ側)	両面低圧メラミン化粧パッチ	ホワイト
	16	中仕切り	両面低圧メラミン化粧パッチ	ホワイト
	17	フロントパネル	化粧パッチ	ブラック
	18	ウシロ補強	パッチ	
	19	トビラ	両面低圧メラミン化粧パッチ 包丁差し付 取手: 樹脂製	ホワイト
	20	底 板	両面低圧メラミン化粧パッチ	ホワイト
	21	ケコミ	両面低圧メラミン化粧パッチ	ホワイト
	22	点検フタ	カラー合板 t2.5	ホワイト
	23	底補強	両面低圧メラミン化粧パッチ	ホワイト
	25	ジョイントボックス	100V 15A一次電源接続用	
	26	フロントカバー	硬質塩化ビニール 両面テープ付	ホワイト
	27	ジョイナー	硬質塩化ビニール	ホワイト
	28	マクイタカバー	硬質塩化ビニール	ホワイト
	29	換気扇	DV-270 (Φ150ダクト用)	

1. 本図はLタイプを示し、Rタイプは本図と左右対称です。
但し、スイッチはR、L共 左：照明用 右：換気扇用です。
2. 換気扇開口：270角（Φ150ダクト用）
3. 不燃化粧板の不燃認定番号： NM-8577
4. 仕様、寸法は改良の為に予告無しに変更する場合があります。
商品の品質、品位を高める為ですので御理解を願います。
5. 一次電源・給排水管・ガス管・換気扇の接続及び取付は別途です。
6. 防臭キャップは同梱されておりません。
7. 一次電源コードの長さは一次電源接続位置より300mm以上
延ばして下さい。

健康対応ミニキッチン

F☆☆☆☆対応商品
ノンアスベスト仕様

WEB
出力

＊ お願い 本物件のご発注時には本図面を必ずご添付下さい。



Webダウンロード図面

符号	年	月	日	訂正記事	記入	点検	承認	印	検	図	印	製図印	尺度	工事名称	御注文主
△													1/15		
△	:	:									荒井	タイ	日付	図面名称	図面番号
△	:	:											2021年 1月 19日	トクFK105DZGGB L 総組立図	A4842RG62