


F 対応商品
ノンアスベスト仕様

100V 15A
一次電源接続位置

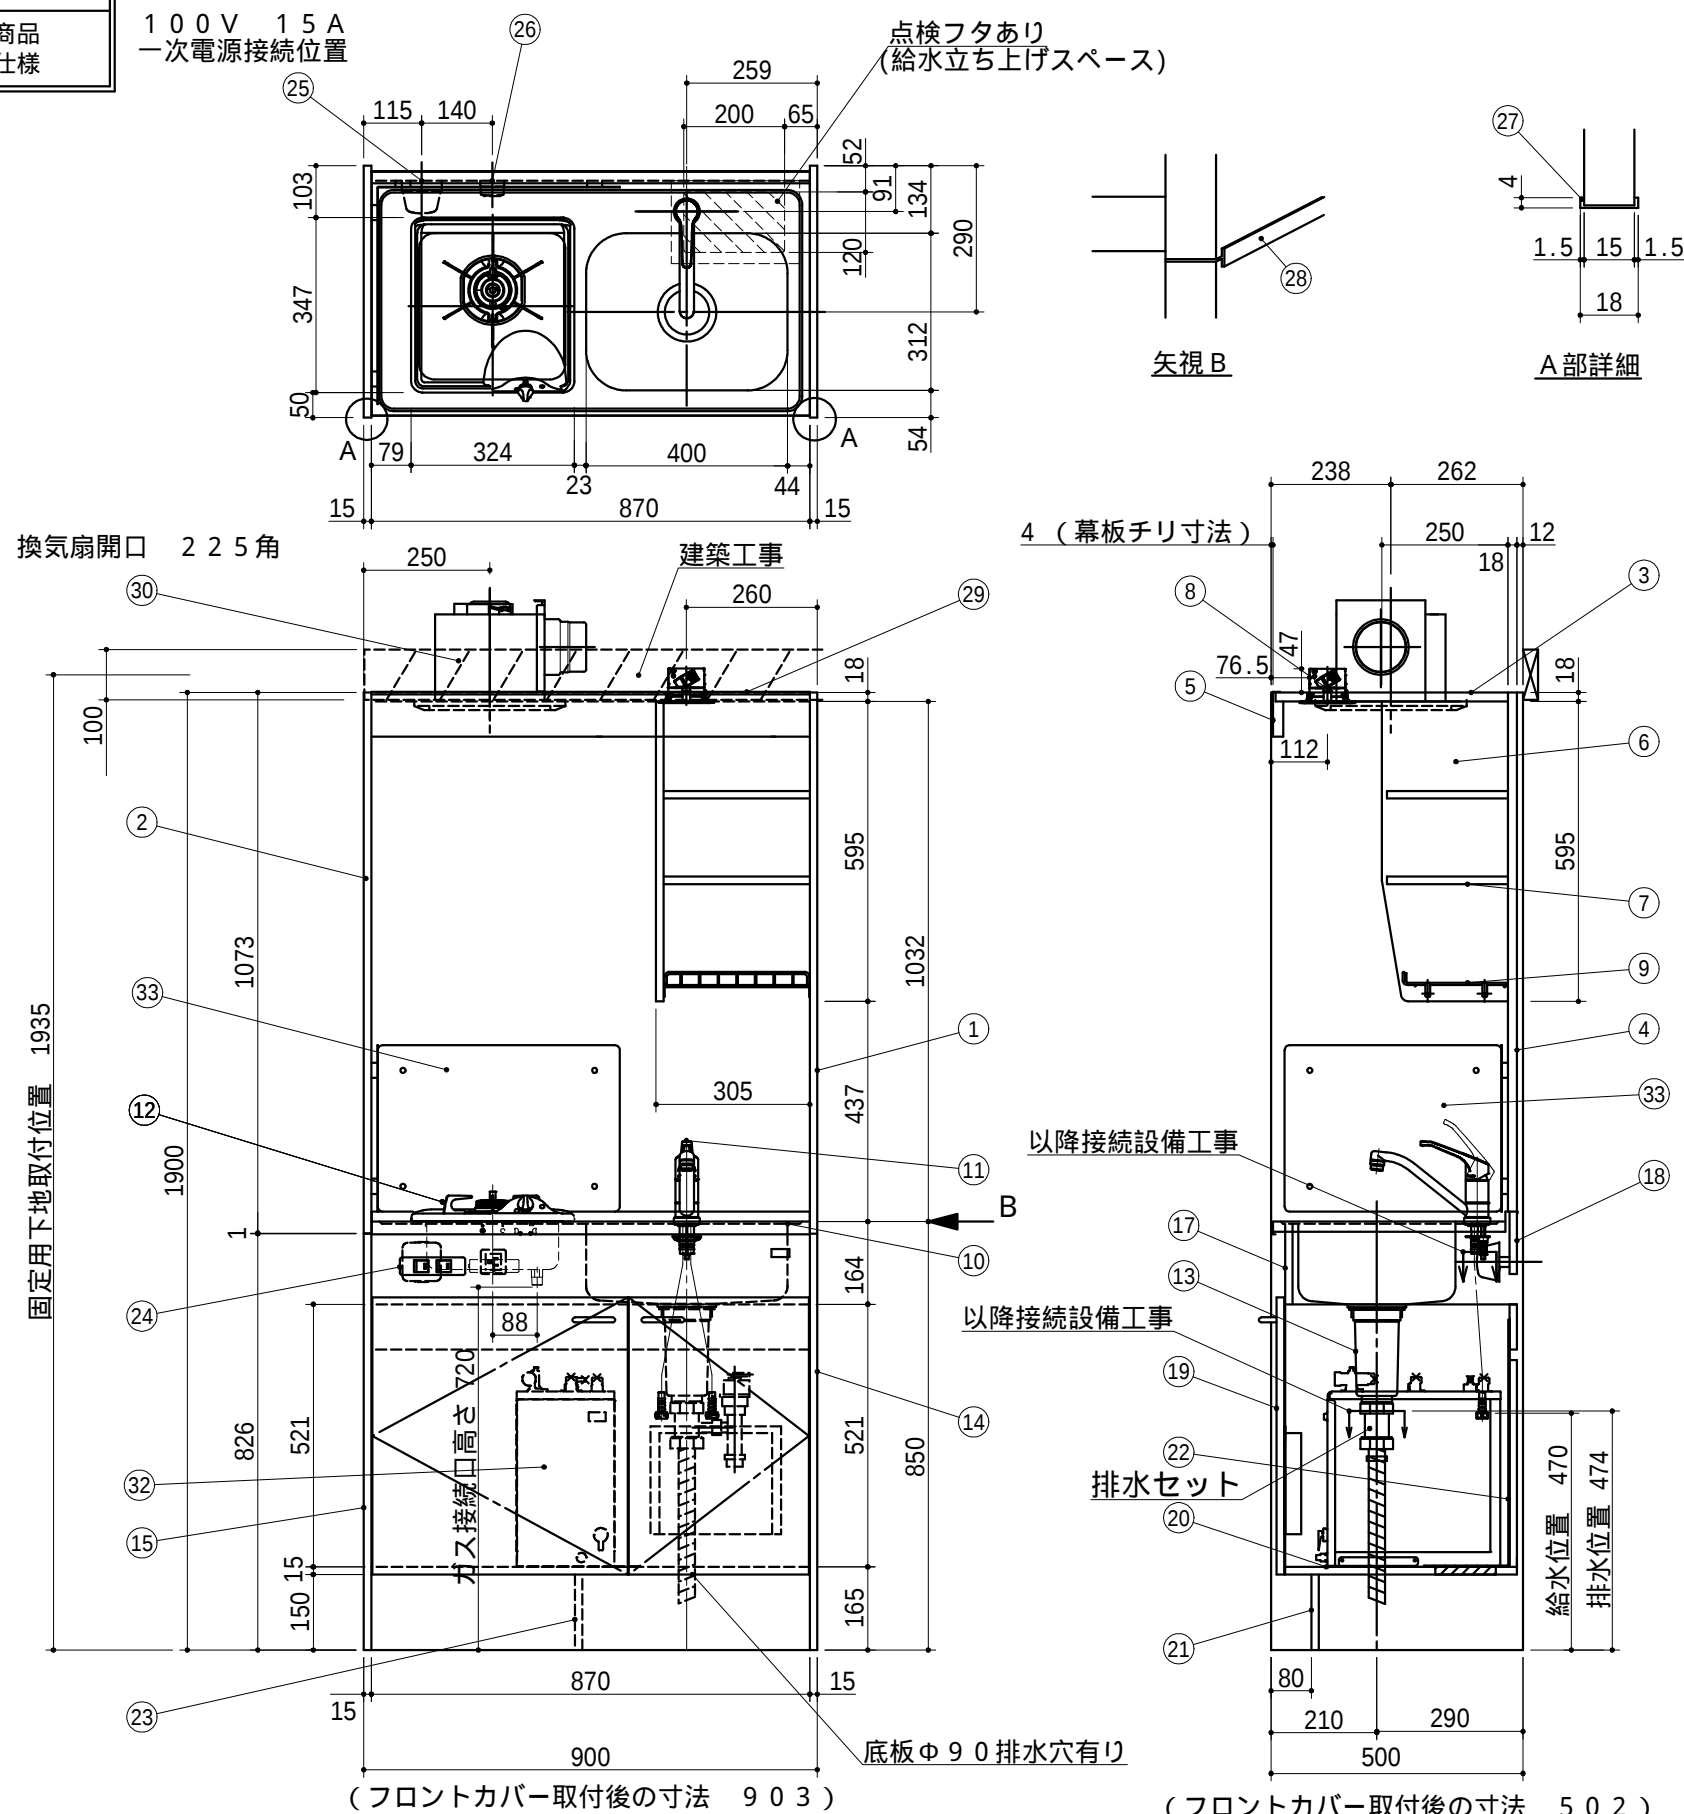

	No	名 称	仕 様	色
上部ユニット	1	サイドパネルA	両面低圧メラミン化粧パーチ	ホワイ
	2	サイドパネルB	内面：化粧フネン板 t 3.0 (ノアス) 外面：低圧メラミン化粧パーチ	ホワイ ホワイ
	3	天 板	内面：化粧フネン板 t 3.0 (ノアス)	ホワイ
	4	バックパネル	内面：化粧フネン板 t 3.0 (ノアス)	ホワイ
	5	幕 板	内面：化粧フネン板 t 3.0 (ノアス) 外面：低圧メラミン化粧パーチ	ホワイ ホワイ
	6	食器 側板	両面低圧メラミン化粧パーチ	ホワイ
	7	食器 固定棚板	両面低圧メラミン化粧パーチ	ホワイ
	8	照明器具	ダウンライト (1 0 0 V L E D)	
	9	ミズキリ棚	ポリエチレンコーティング	

△	下部ユニット	1 0	ステンレストップ	ステンレス製	
		1 1	シングルレバー水栓	K M 5 1 1 1 T R 2 0 K A (逆止弁なし)	
		1 2	ガス器具 (過熱センサー付)	D C 1 0 0 4 S B (ハーマン製) ガス種：	
		1 3	排水栓セット	ゴミ収納器付、ジャバラホース付 シーリングプレート付 (V P 4 0 管接続可能)	
		1 4	側板 (シンク側)	両面低圧メラミン化粧パーチ	ホワイ
		1 5	側板 (コンロ側)	両面低圧メラミン化粧パーチ	ホワイ
		1 7	フロントパネル	両面低圧メラミン化粧パーチ	ホワイ
		1 8	ウシ口補強	パーチ	
		1 9	トピラ	両面低圧メラミン化粧パーチ 包丁差し付 取っ手：樹脂製	ホワイ ホワイ
		2 0	底 板	両面低圧メラミン化粧パーチ 上かぶせ点検フタあり	ホワイ ホワイ
		2 1	ケコミ	両面低圧メラミン化粧パーチ	ホワイ
		2 2	背 板	カラー合板 t 2 . 5	ホワイ
		2 3	底補強	両面低圧メラミン化粧パーチ	ホワイ
		2 4	スイッチ	照明・換気扇用 2 連スイッチ	
		2 5	ジョイントボックス	1 0 0 V 1 5 A ー次電源接続用	
		2 6	コンセント	1 0 0 V 電気温水器用	
→	→	2 7	フロントカバー	硬質塩化ビニール 両面テープ付	ホワイ
		2 8	ジョイナー	硬質塩化ビニール	ホワイ
		2 9	マクイタカバー	硬質塩化ビニール	ホワイ
		3 0	換気扇	D V - 2 2 5 N (Φ 1 0 0 ダクト用)	
		3 3	防熱板	S U S 4 3 0 (2 方向)	
		3 2	電気温水器 (先止め式)	E H P N - H 1 2 V 2 - K A 2 (排水装置付き) 止水栓は同梱されていません	

1. 本図はRタイプを示し、Lタイプは本図と左右対称です。
但し、スイッチはR、L共 左：照明用 右：換気扇用です。
2. 換気扇開口： 225角(Φ100ダクト用)
3. 不燃化粧板の不燃認定番号： NM - 8577
4. 仕様、寸法は改良の為に予告無しに変更する場合があります。
商品の品質、品位を高める為ですので御理解をお願いします。
5. 一次電源・給排水管・ガス管・換気扇の接続及び取付は別途です。
6. 防臭キャップは同梱されておりません。
7. 一次電源コードの長さは一次電源接続位置より300mm以上
延ばして下さい。

WEB
出力

* お願い 本物件のご発注時には本図面を必ずご添付下さい。



Webダウンロード図面

符号	年 月 日	訂 正 記 事	記入	点検	点検	承 認 印			検 図 印	製図印	尺度	工事名称	御注文主
△	2026:5:1	KM5111TR20KA水栓に変更	タイ	荒井							1/15		
△	:	:							荒井	タイ	日付	図面名称	図面番号
△	:	:									2023年 1月 3日	トクFK90DTGBY R 総組立図	A1582RT0