


このキッチンの仕様では現場での電気温水器組み込み仕様への変更は不可です。ご注意ください。

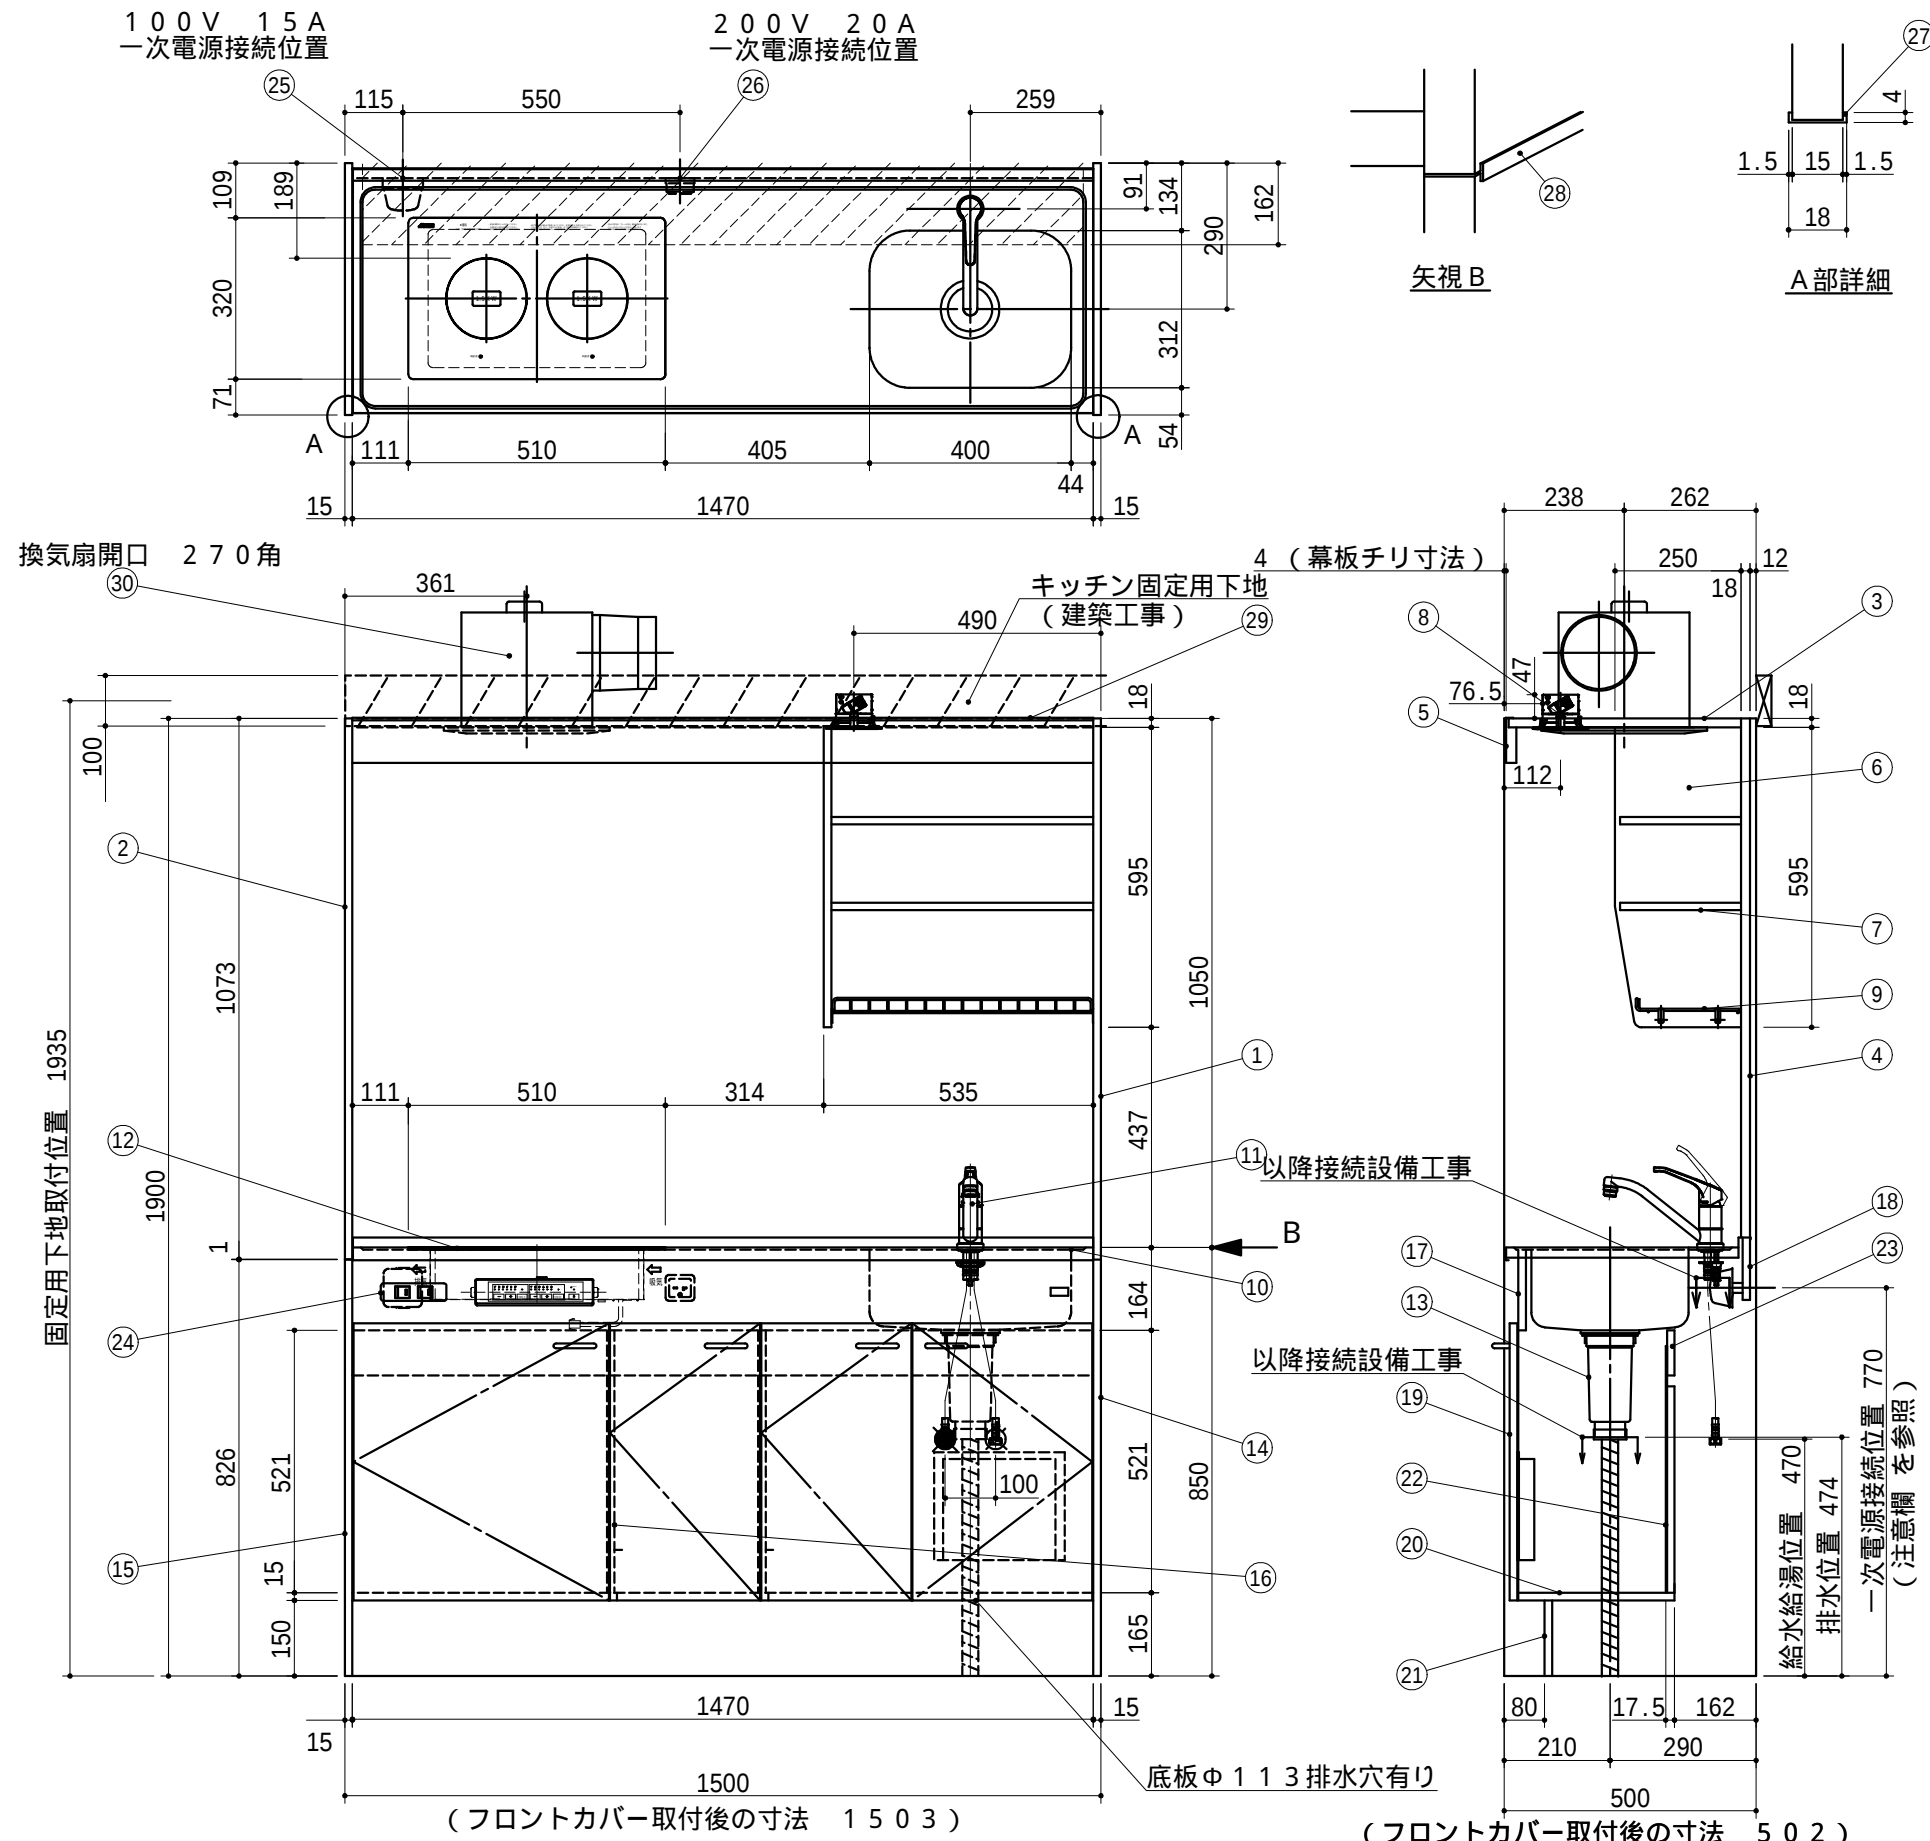

	N o	名 称	仕 様	色
上 部 ユ ニ ツ ト	1	サイドパネルA	両面低圧メラミン化粧パーチ	ホワイ
	2	サイドパネルB	内面：化粧フネン板 ｾ 3.0 (ﾉﾌｻ) 外面：低圧メラミン化粧パーチ	ホワイ
	3	天 板	内面：化粧フネン板 ｾ 3.0 (ﾉﾌｻ)	ホワイ
	4	バックパネル	内面：化粧フネン板 ｾ 3.0 (ﾉﾌｻ)	ホワイ
	5	幕 板	内面：化粧フネン板 ｾ 3.0 (ﾉﾌｻ) 外面：低圧メラミン化粧パーチ	ホワイ
	6	食器 側板	両面低圧メラミン化粧パーチ	ホワイ
	7	食器 固定棚板	両面低圧メラミン化粧パーチ	ホワイ
	8	照明器具	ダウンライト (100V L E D)	
	9	ミズキリ棚	ポリエチレンコーティング	

特注	特注	10	ワークトップ	ステンレス製	
		11	シングルレバー水栓	KM5111TR20KA (逆止弁なし)	
特注	特注	12	2口IHヒーター	SIH-B223AW-W 200V 3000W	
		13	排水栓セット	ゴミ収納器付、ジャバラホース付 シーリングプレート (VP40管接続可能)	
下部ユニット		14	側板(シンク側)	両面低圧メラミン化粧パッチ	ホワイ
		15	側板(コンロ側)	両面低圧メラミン化粧パッチ	ト
		16	中仕切り	両面低圧メラミン化粧パッチ	ホワイ
		17	フロントパネル	両面低圧メラミン化粧パッチ	ト
		18	ウシロ補強	パッチ	ホワイ
		19	トビラ	両面低圧メラミン化粧パッチ 包丁差し付 取っ手: 樹脂製	ト
		20	底 板	両面低圧メラミン化粧パッチ	ホワイ
		21	ケコミ	両面低圧メラミン化粧パッチ	ト
		22	点検フタ	カラー合板 t2.5	ホワイ
		23	底補強	両面低圧メラミン化粧パッチ	ト
上部ユニット		24	スイッチ	照明・換気扇用 2連スイッチ	ホワイ
		25	ジョイントボックス	100V 15A一次電源接続用	
		26	コンセント	200V 20A一次電源接続用	
		27	フロントカバー	硬質塩化ビニール 両面テープ付	ホワイ
背面ユニット		28	ジョイナー	硬質塩化ビニール	ト
		29	マクイタカバー	硬質塩化ビニール	ホワイ
		30	換気扇	DV-270(φ150ダクト用)	

1. 本図はRタイプを示し、Lタイプは本図と左右対称です。
但し、スイッチはR、L共 左：照明用 右：換気扇用です。
2. 換気扇開口： 270角(φ150ダクト用)
3. 不燃化粧板の不燃認定番号： NM-8577
4. 仕様、寸法は改良の為に予告無しに変更する場合があります。
商品の品質、品位を高める為ですので御理解をお願いします。
5. 一次電源・給排水管・換気扇の接続及び取付は別途です。
6. 一次電源は100V 15Aを1回路と200V 20Aを1回路用意して下さい。
6. 防臭キャップは同梱されておりません。
7. 一次電源コードの長さは一次電源接続位置より300mm以上延ばして下さい。

健康対応ミニキッチン

F	対応商品
	ノンアスベスト仕様

WEB
出力

* お願い 本物件のご発注時には本図面を必ずご添付下さい。



Webダウンロード図面

符号	年 月 日	訂 正 記 事	記入	点検	点検	承 認 印	検 図 印	製図印	尺度	工事名称	御注文主
△	2026:5:1	KM5111TR20KA水栓に変更	タイ	荒井					1/15	工事名称	
△	:	:					荒井	杉山	日付	図面名称	図面番号
△	:	:							2020年 10月 7日	トクEK150DSJWB R総組立図	A7742RS02