
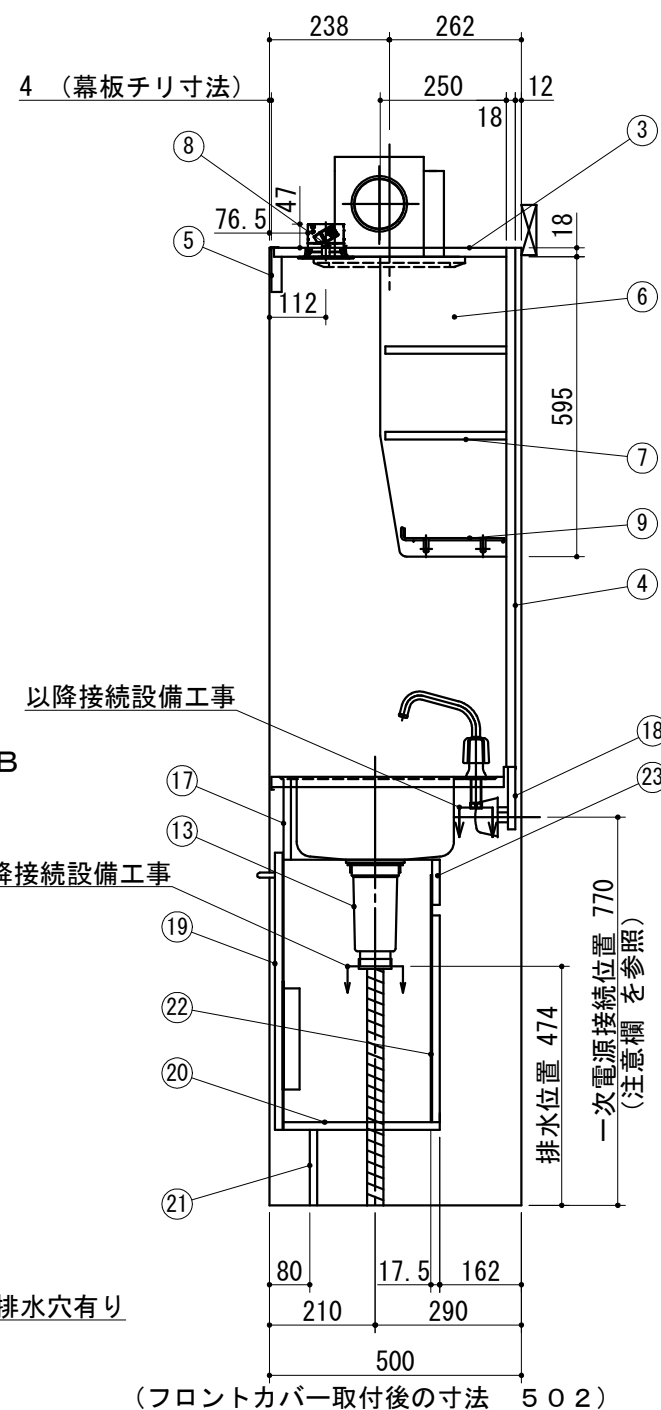


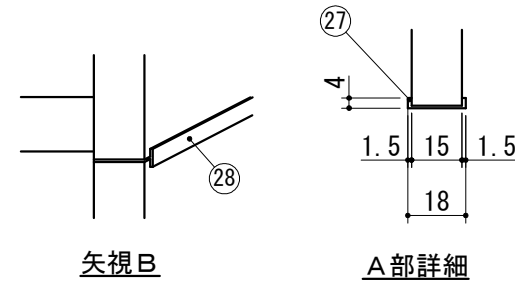

特注		10	ワークトップ	ステンレス製	
		11	混合水栓	KM17NE (KVK製)	
特注		12	2口IHヒーター	SIH-BH223BJW-W 200V 3000W	
		13	排水栓セット	ゴミ収納器付、ジャバラホース付 シーリングプレート (VP40管接続可能)	
下部ユニット		14	側板 (シンク側)	両面低圧メラミン化粧パッチ	ホワイト
		15	側板 (コンロ側)	両面低圧メラミン化粧パッチ	ホワイト
		16	中仕切り	両面低圧メラミン化粧パッチ	ホワイト
		17	フロントパネル	両面低圧メラミン化粧パッチ	ホワイト
		18	ウシロ補強	パッチ	
		19	トビラ	両面低圧メラミン化粧パッチ 包丁差し付 取っ手：樹脂製	ホワイト ホワイト
		20	底 板	両面低圧メラミン化粧パッチ	ホワイト
		21	ケコミ	両面低圧メラミン化粧パッチ	ホワイト
		22	点検フタ	カラー合板 t2.5	ホワイト
		23	底補強	両面低圧メラミン化粧パッチ	ホワイト
		24	スイッチ	照明・換気扇用 2連スイッチ	
		25	ジョイントボックス	100V 15A一次電源接続用	
		26	コンセント	200V 20A一次電源接続用	
		27	フロントカバー	硬質塩化ビニール 両面テープ付	ホワイト
		28	ジョイナー	硬質塩化ビニール	ホワイト
		29	マクイタカバー	硬質塩化ビニール	ホワイト
		30	換気扇	DV-225N (φ100ダクト用)	

- 健康対応ミニキッチン
-
- F☆☆☆☆対応商品
ノンアスベスト仕様

WEB
出力

* お願い 本物件のご発注時には本図面を必ずご添付下さい。



符号	年	月	日	訂正記事	記入	点検	点検	承認印	検図印	製図印	尺度	工事名称	御注文主
△	:	:									1/15		
△	:	:									日付	図面名称	図面番号
△	:	:							水川	王	2025年 6月 20日	FK150DSJWB R 総組立図	A7712RSJ1